



Поз. обознач.	Наименование	Кол.	Примечание
AA1	Программируемое реле ПР200-220.5.2.0, ТМ "ОВЕН"	1	
G1	Одноканальный блок питания БП30Б-Д3-24, ТМ "ОВЕН"	1	
HL1-HL8	Лампа сигнализации ~220В	8	
HL9-HL12	Лампа сигнализации =24В	4	
QF1	Автомат защиты	1	

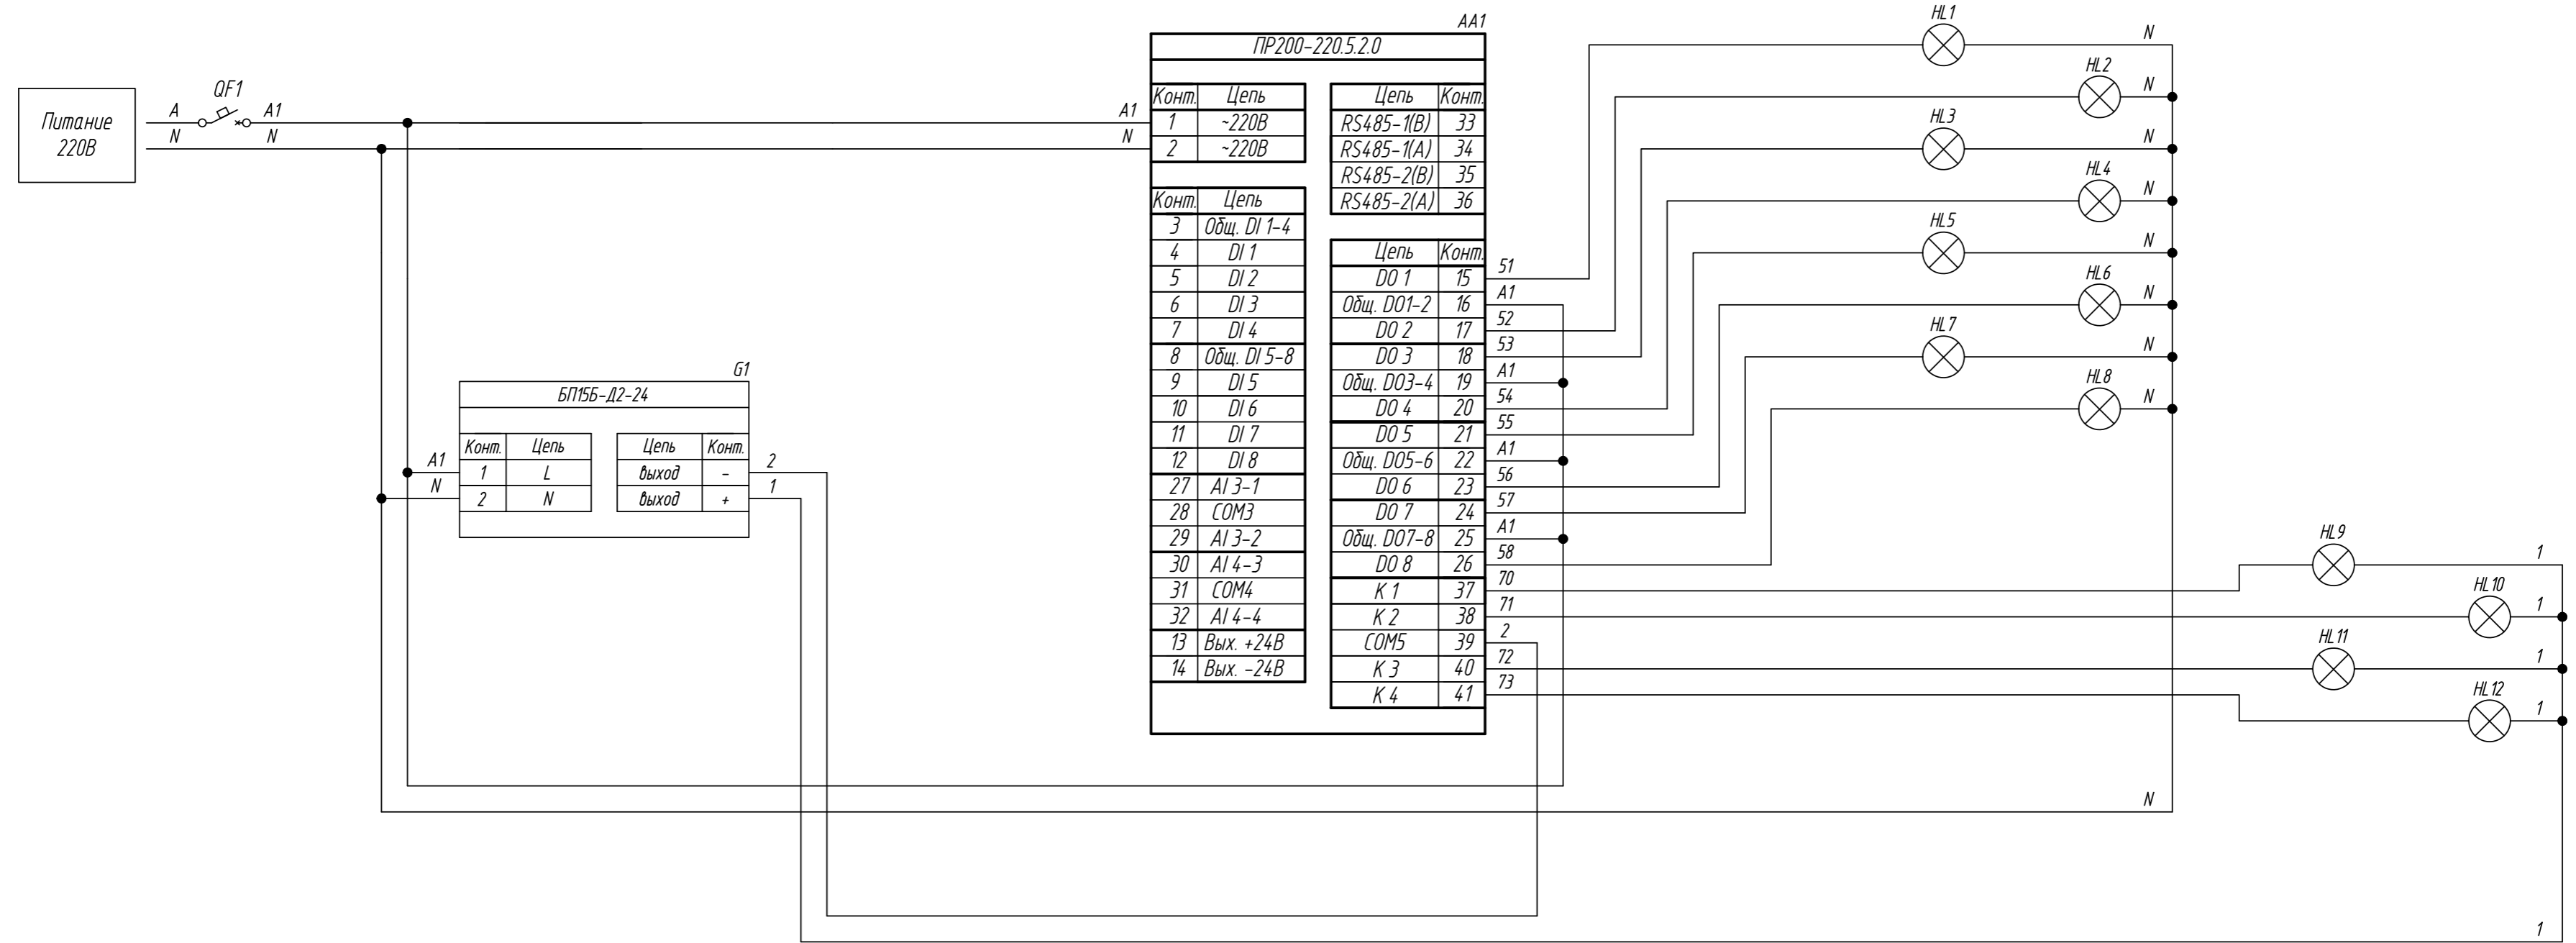

Инд. № подл. Подпись и дата
 Взам. инв. № Подпись и дата
 Инв. № дубл. Подпись и дата

Изм.	Лист	№ докум.	Подпись	Дата	Лит.	Масса	Масштаб
ПР200, Подключение лампы сигнализации Схема электрическая принципиальная					Лист		Листов 1
Разраб.							
Провер.							
Т.контр.							
Рук.раз.							
И.контр.							
Утв.							

Поз. обознач.	Наименование	Кол.	Примечание
AA1	Программируемое реле ПР200-24.5.2.0, ТМ "ОВЕН"	1	
Б1	Одноканальный блок питания БП30Б-ДЗ-24, ТМ "ОВЕН"	1	
HL1-HL8	Лампа сигнализации ~220В	8	
HL9-HL12	Лампа сигнализации =24В	4	
QF1	Автомат защиты	1	

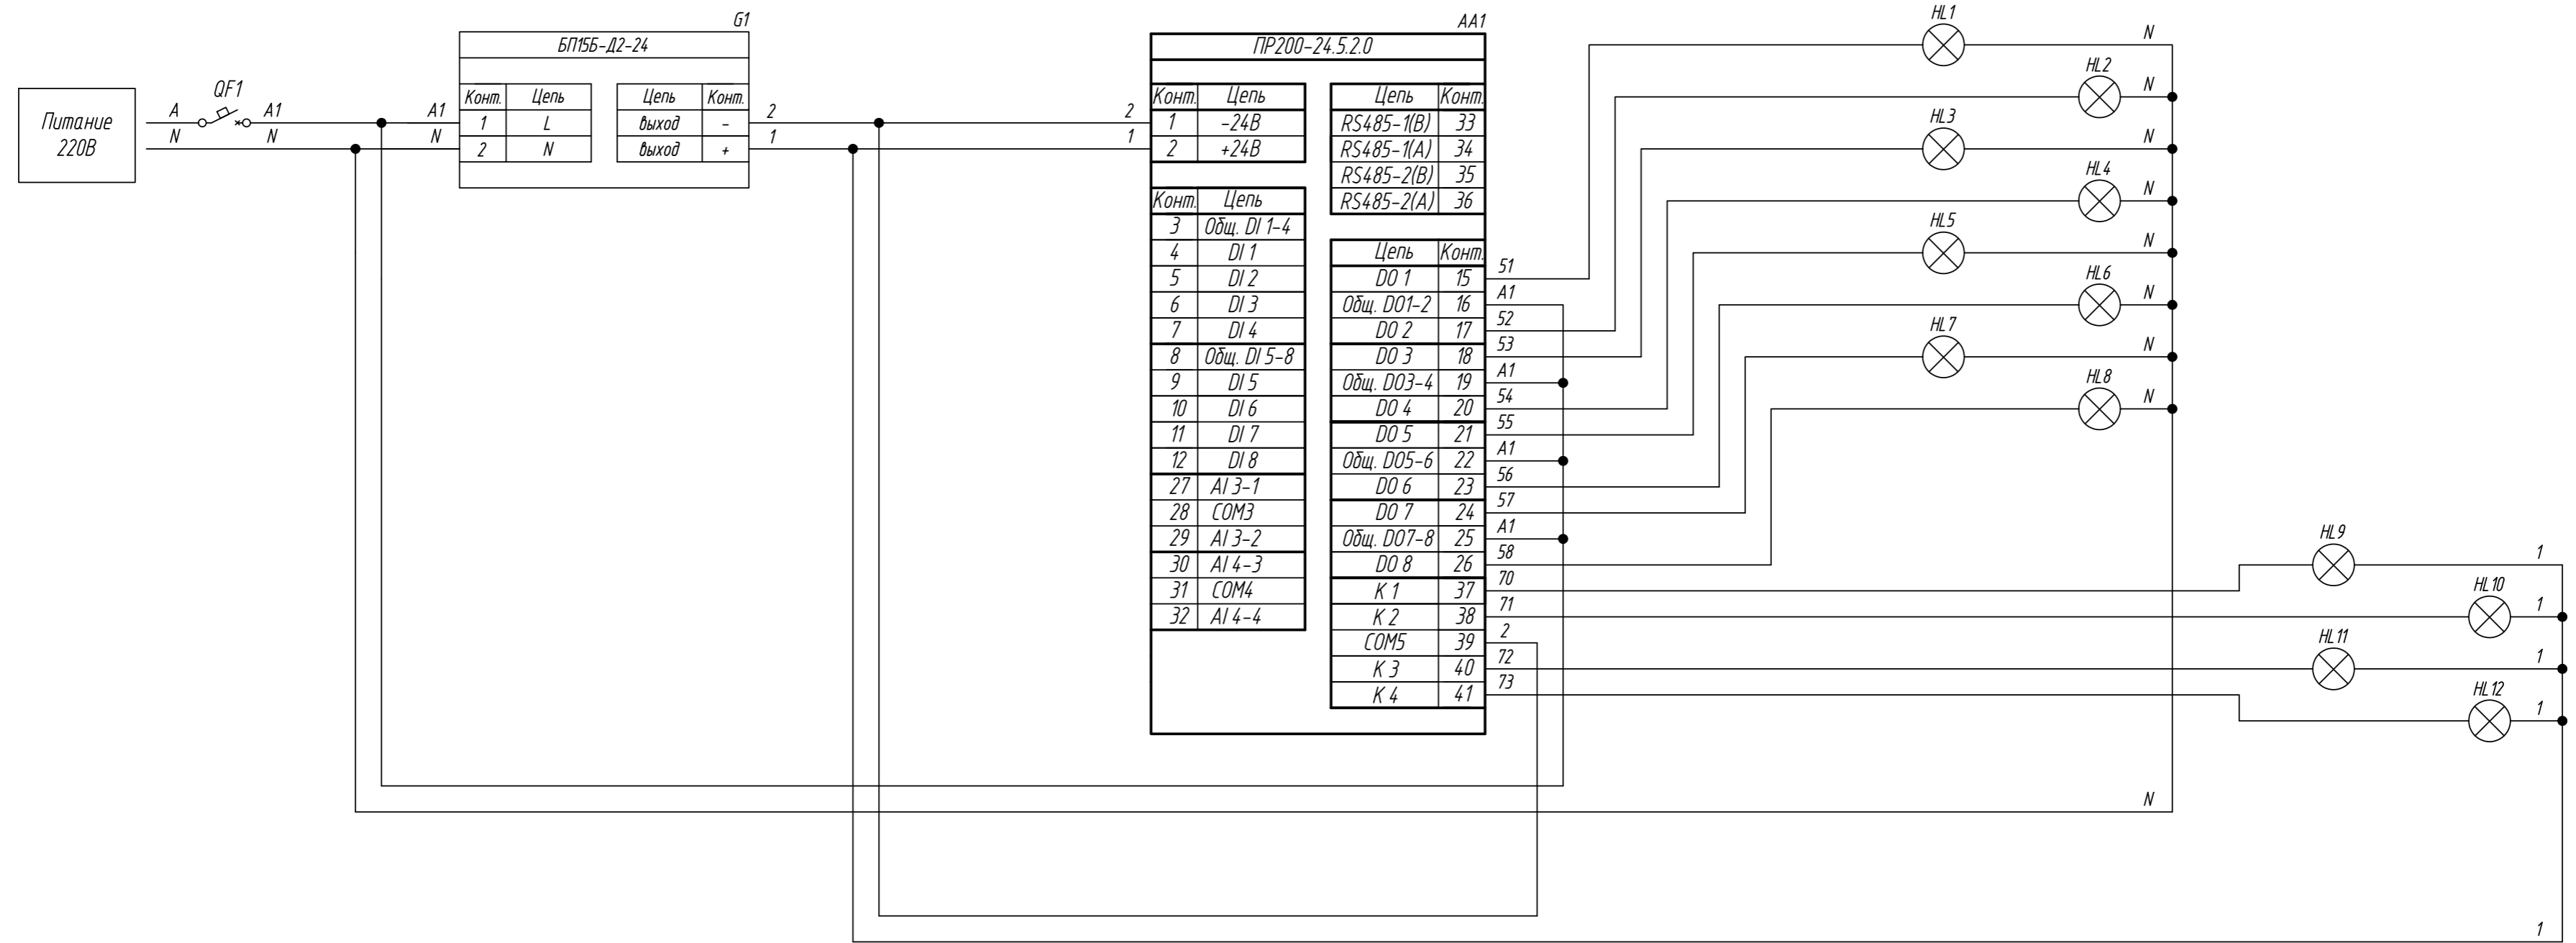

Инд. № подл.	Подпись и дата
Взам. инв. №	Инд. № дубл.
Подпись и дата	


Изм.	Лист	№ докум.	Подпись	Дата	Лит.	Масса	Масштаб
Разраб.							
Провер.							
Т.контр.							
Рук.раз.							
И.контр.							
Утв.							

ПР200,
Подключение лампы сигнализации

Схема электрическая принципиальная

Лист 1 из 1

Поз. обознач.	Наименование	Кол.	Примечание
AA1	Программируемое реле ПР200-220.25.2.0, ТМ "ОВЕН"	1	
G1	Одноканальный блок питания БП30Б-Д3-24, ТМ "ОВЕН"	1	
HL1-HL8	Лампа сигнализации ~220В	8	
HL9-HL12	Лампа сигнализации =24В	4	
QF1	Автомат защиты	1	

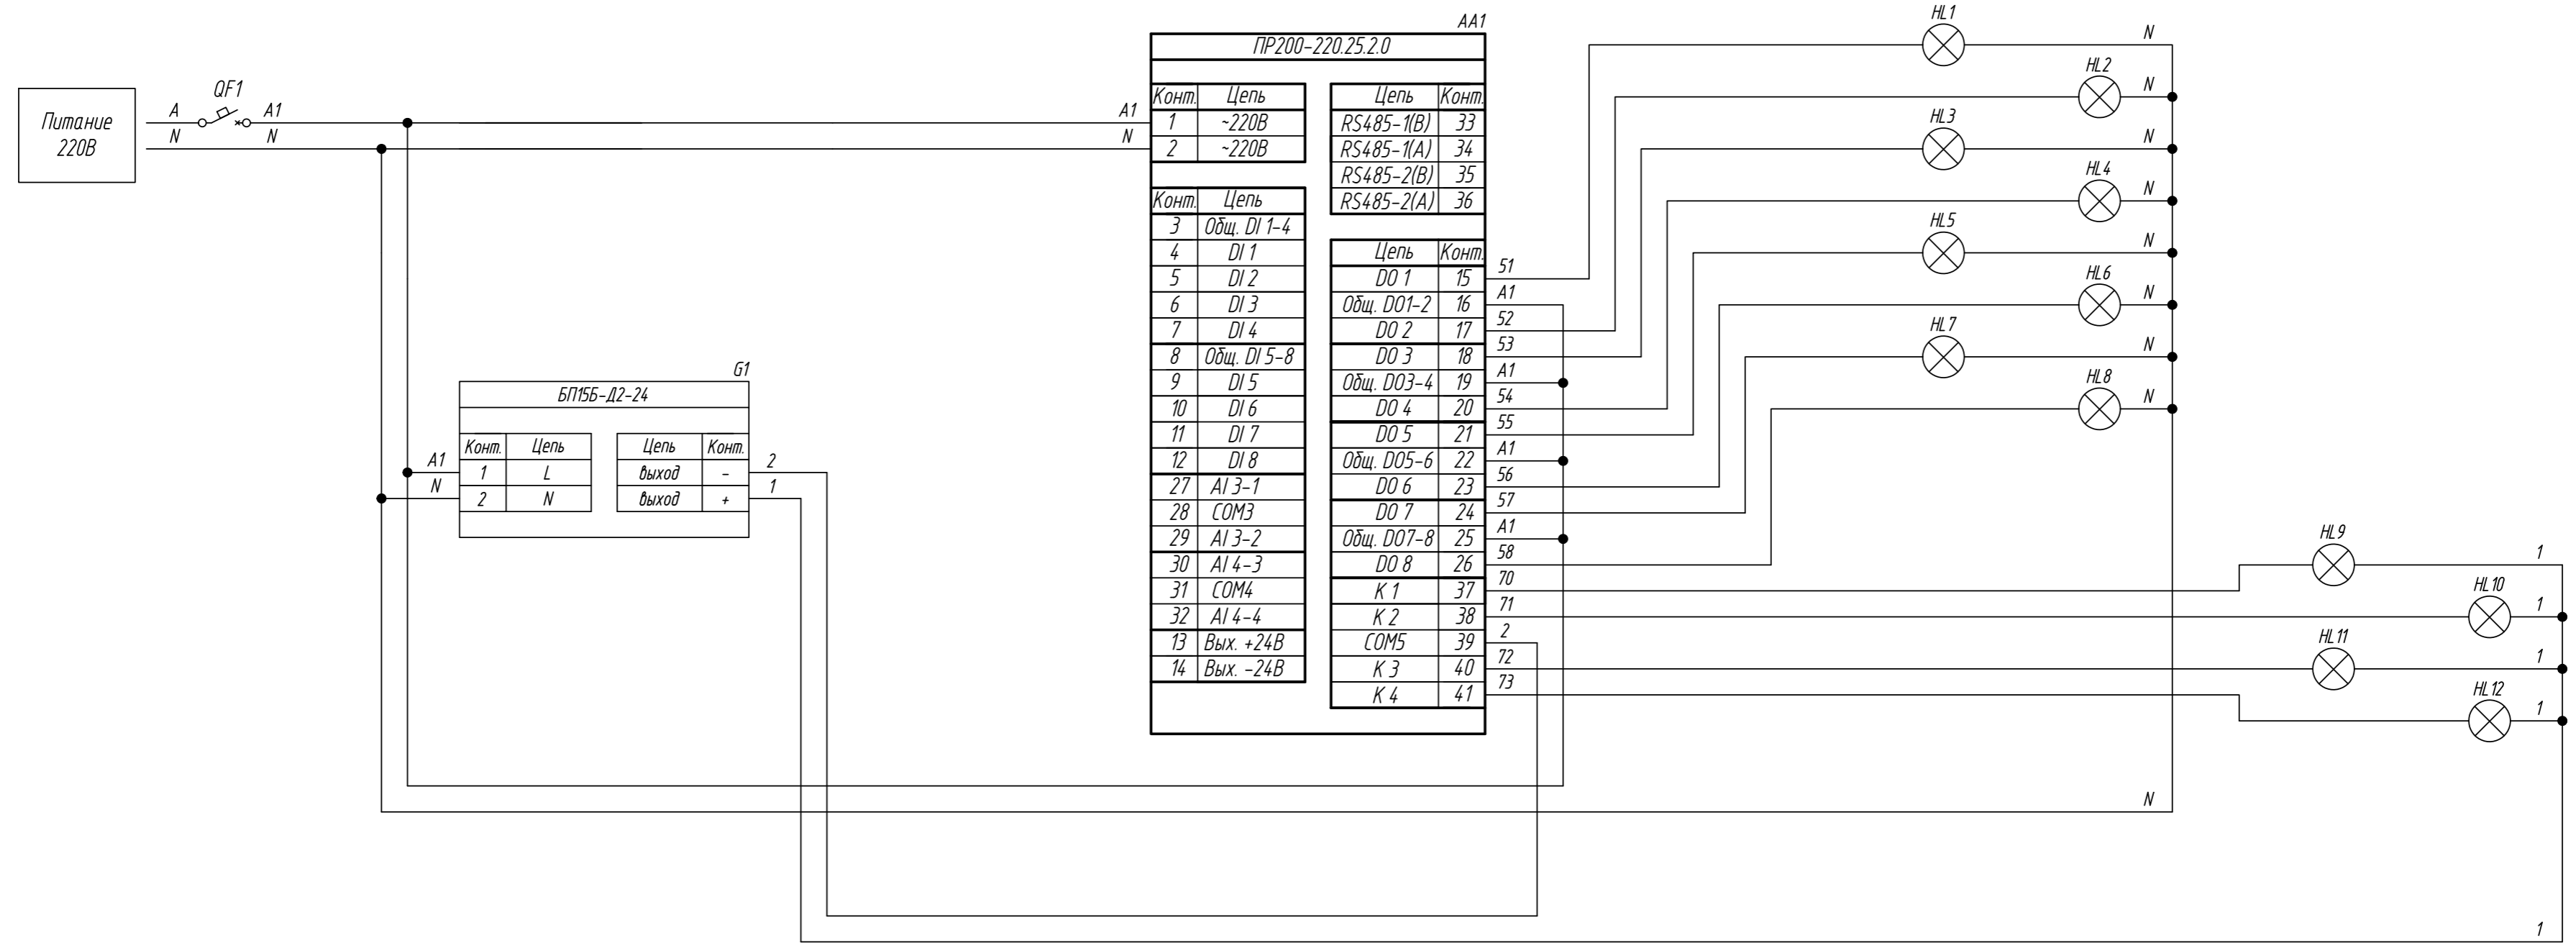

Инд. № подл.	Подпись и дата
Взам. инв. №	Инд. № дубл.
Подпись и дата	

Изм.	Лист	№ докум.	Подпись	Дата	Лит.	Масса	Масштаб
Разраб.							
Провер.							
Т.контр.							
Рук.раз.							
И.контр.							
Утв.							

ПР200,
Подключение лампы сигнализации
Схема электрическая принципиальная

Лист 1 из 1