



Поз. обознач.	Наименование	Кол.	Примечание
AA1	ПР103-24.1610.03.1.0, ТМ "ОВЕН"	1	
HL1..HL5	Сигнальная лампа, белая, 24V MT22-S11, ТМ "Meyertec"	5	
G1	Одноканальный блок питания БП30Б-ДЗ-24, ТМ "ОВЕН"	1	
QF1	Автомат защиты	1	

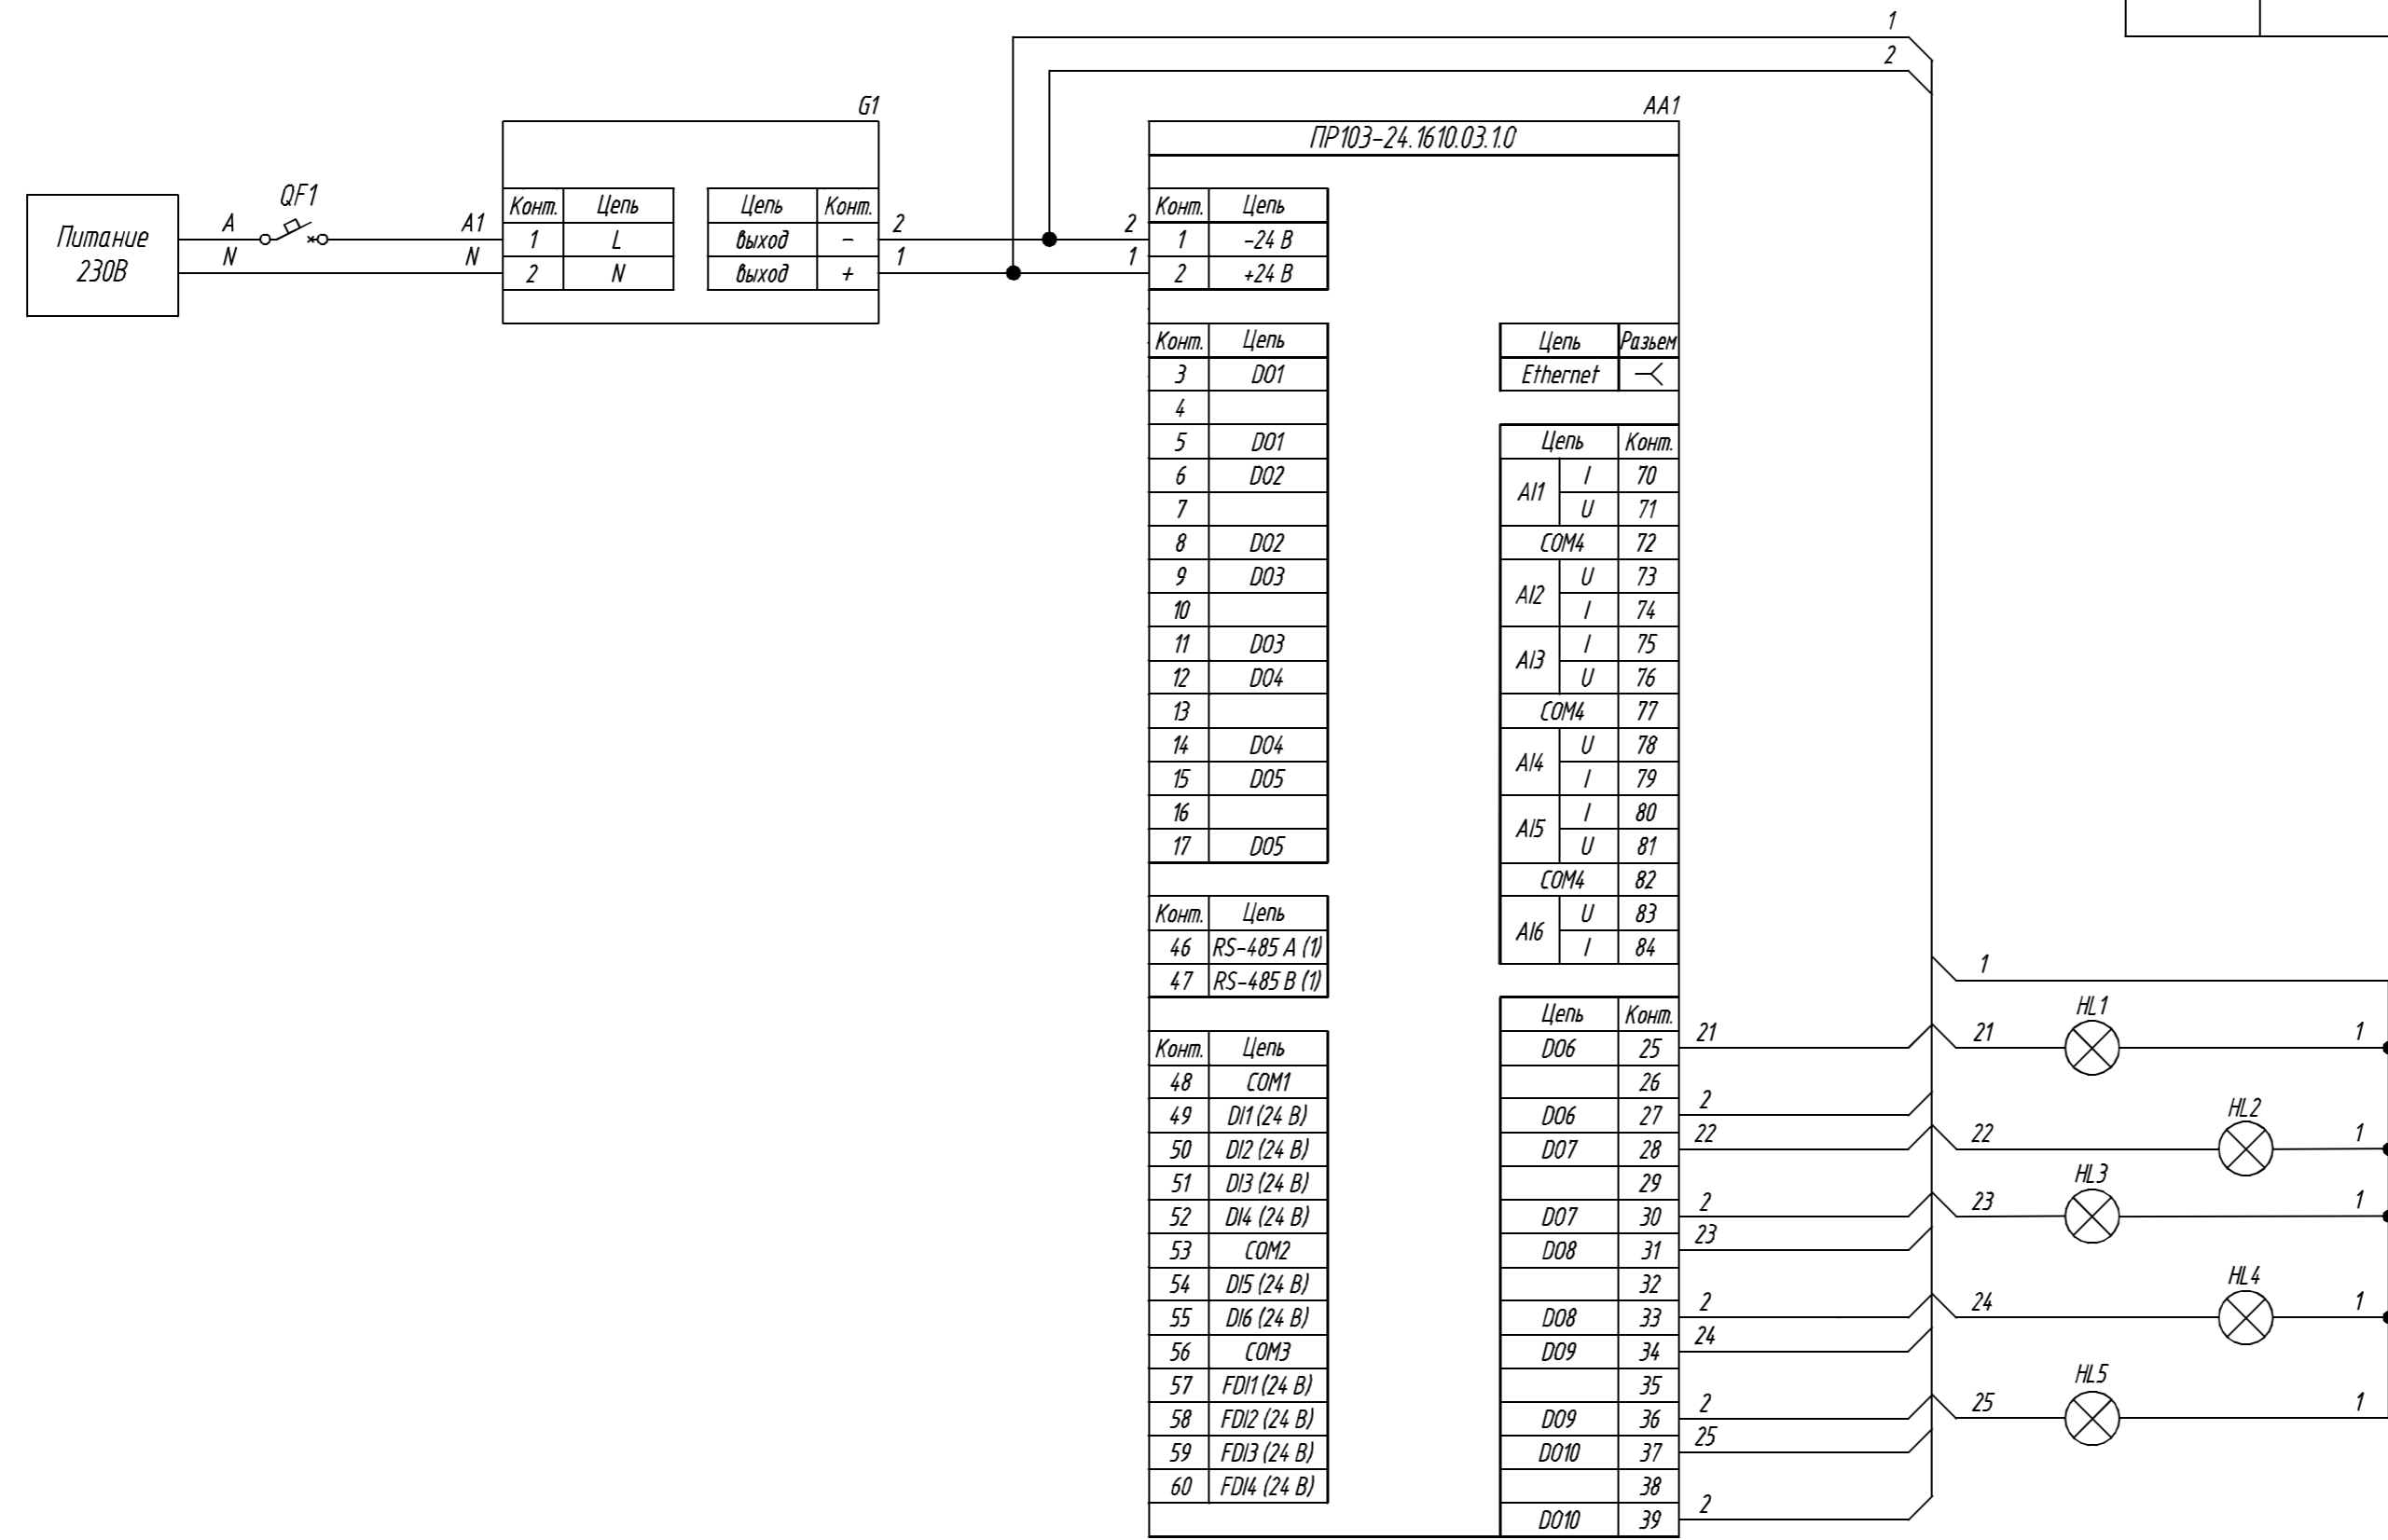

Инд. № подл.	Подпись и дата
Взам. инв. №	Инд. № дубл.
Подпись и дата	Подпись и дата

Изм.	Лист	№ докум.	Подпись	Дата	ПР103-24.1610.03.1.0 Лампа сигнализации (P) Схема электрическая принципиальная	Лит.	Масса	Масштаб
Разраб.								
Провер.						Лист		Листов 1
Т.контр.								
Рук.раз.								
Н.контр.								
Утв.								


Поз. обознач.	Наименование	Кол.	Примечание
AA1	ПР103-24.1612.05.1.0, ТМ "ОВЕН"	1	
HL1..HL3	Сигнальная лампа, белая, 24V MT22-S11, ТМ "Meyertec"	3	
G1	Одноканальный блок питания БП30Б-Д3-24, ТМ "ОВЕН"	1	
QF1	Автомат защиты	1	

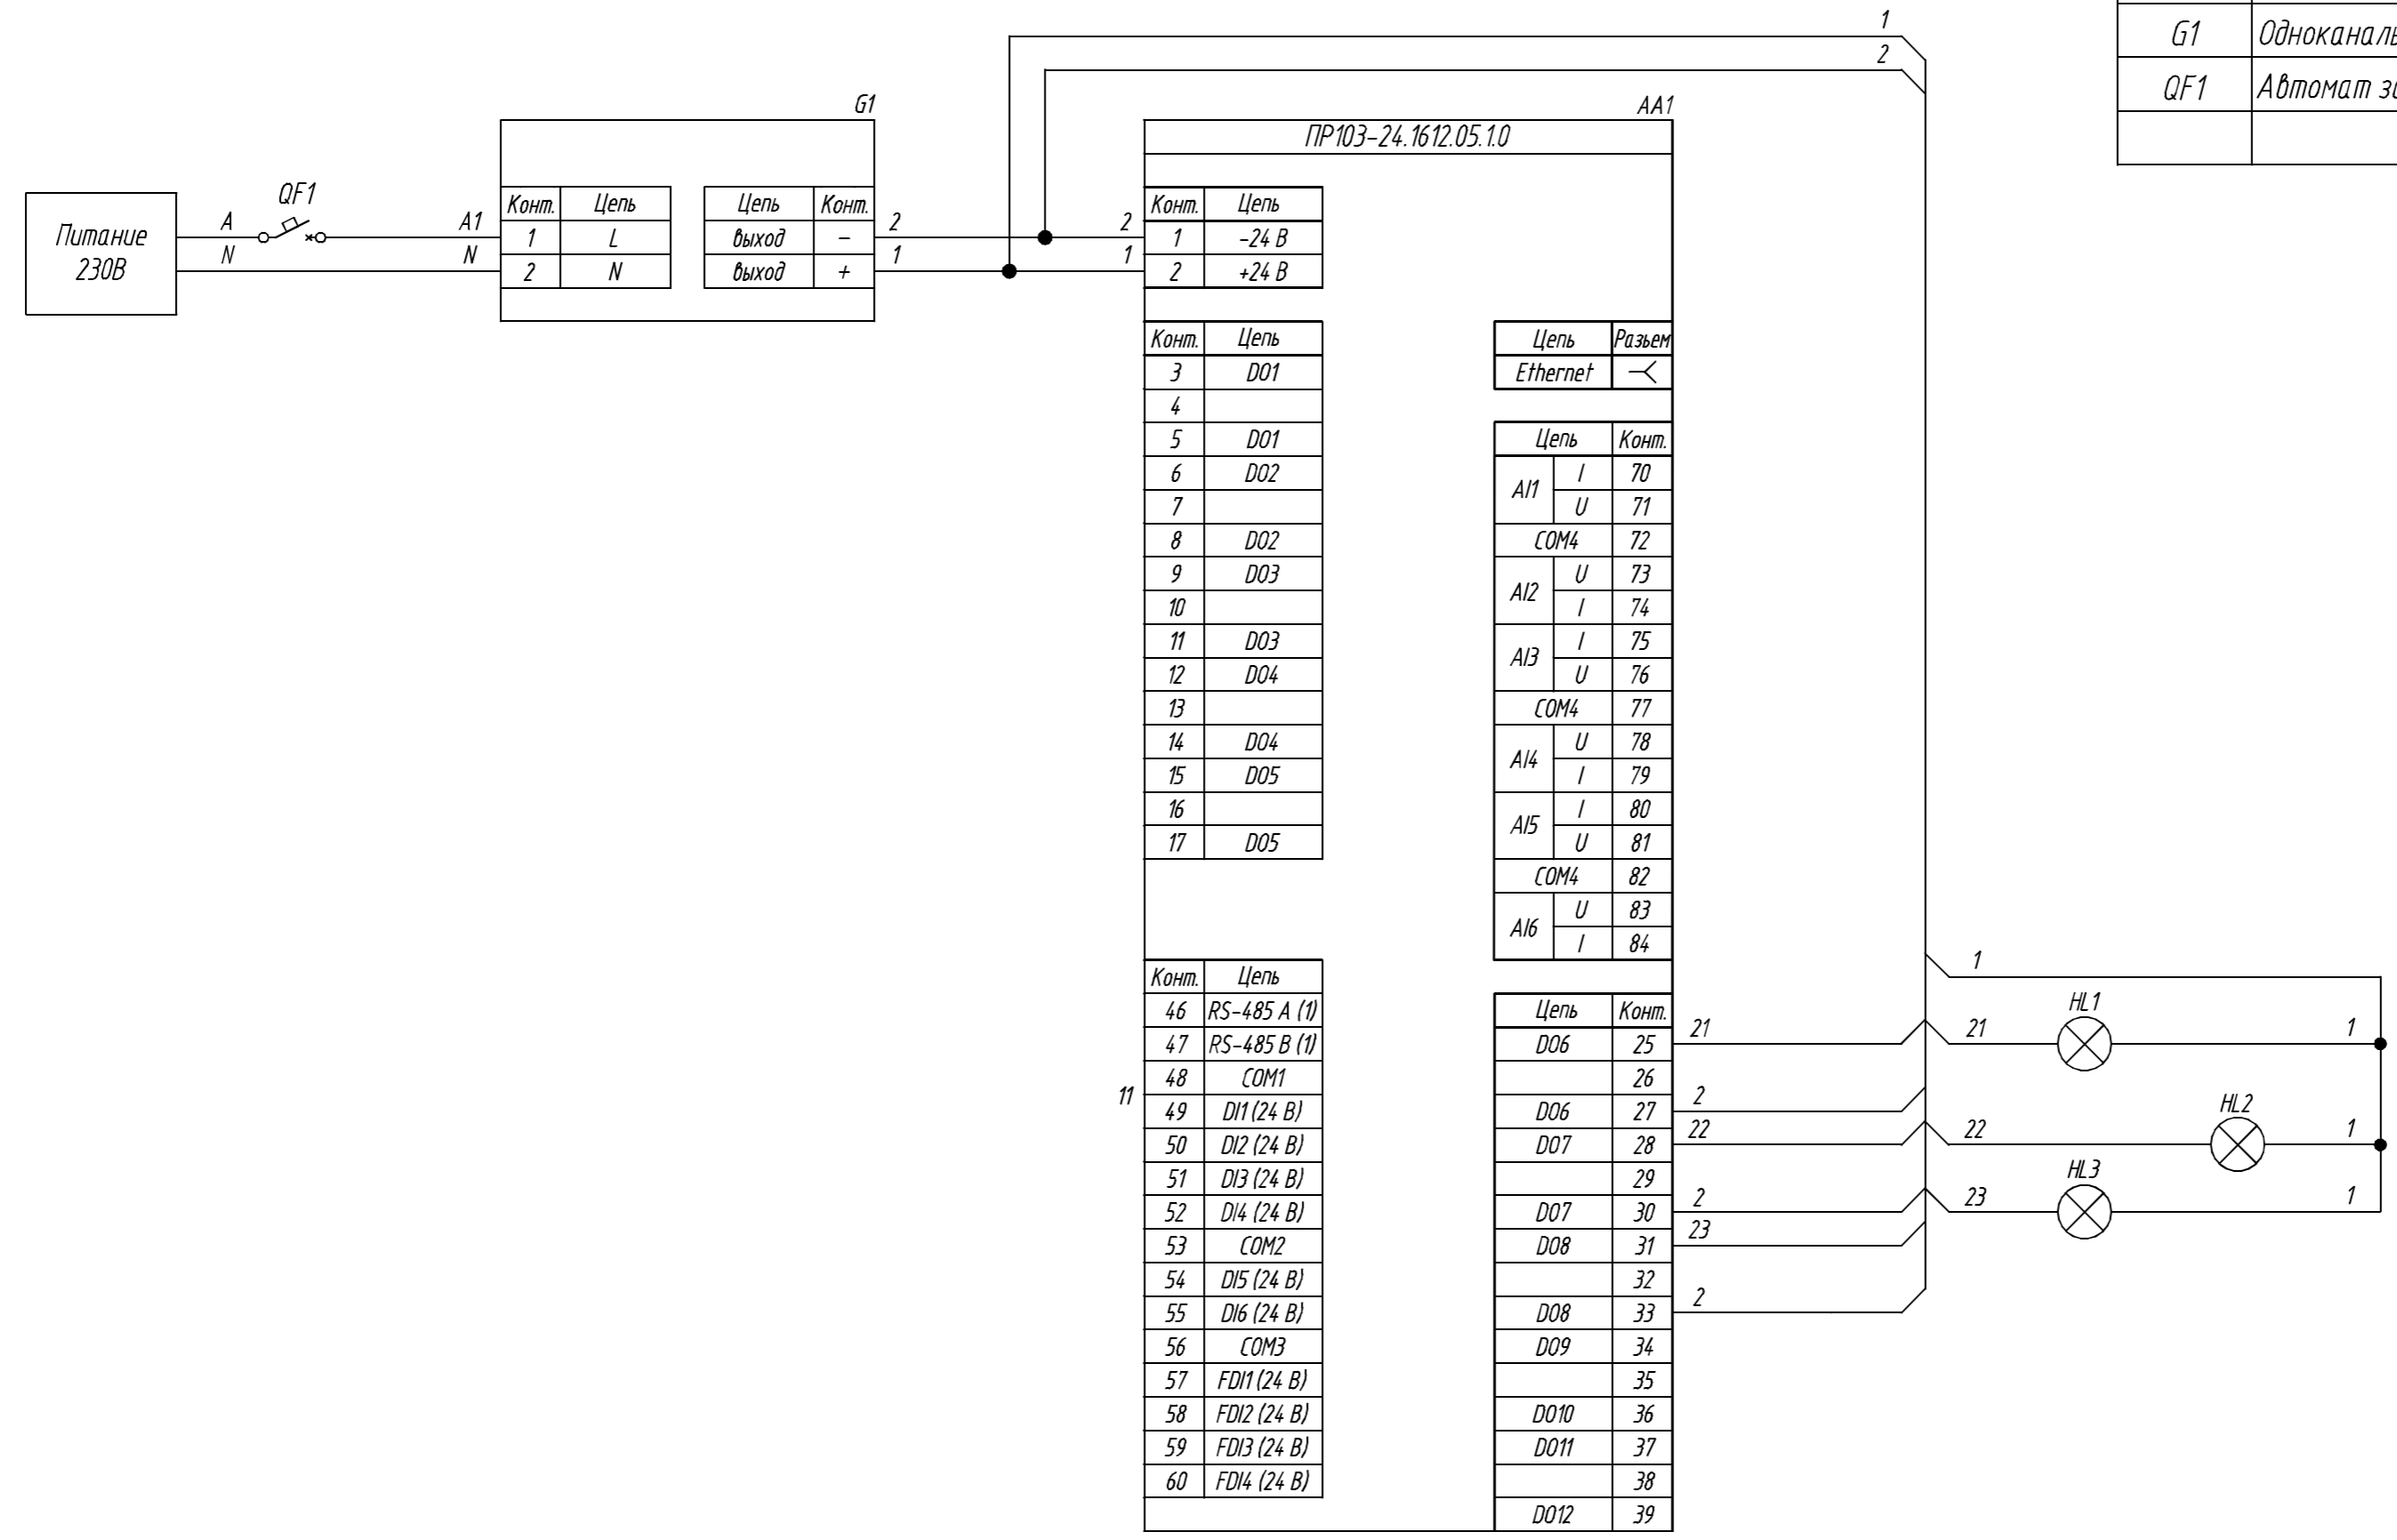

Инв. № подл.	Подпись и дата
Взам. инв. №	Инв. № подл.
Подпись и дата	Подпись и дата


Изм.	Лист	№ докум.	Подпись	Дата	ПР103-24.1612.05.1.0 Лампа сигнализации (P) Схема электрическая принципиальная	Лит.	Масса	Масштаб
Разраб.								
Провер.								
Т.контр.						Лист	Листов 1	
Руч.раз.								
Н.контр.								
Утв.								

Поз. обознач.	Наименование	Кол.	Примечание
AA1	ПР103-24.1612.05.1.0, ТМ "ОВЕН"	1	
HL1..HL3	Сигнальная лампа, белая, 24V MT22-S11, ТМ "Meyertec"	3	
G1	Одноканальный блок питания БПЭ0Б-ДЗ-24, ТМ "ОВЕН"	1	
QF1	Автомат защиты	1	

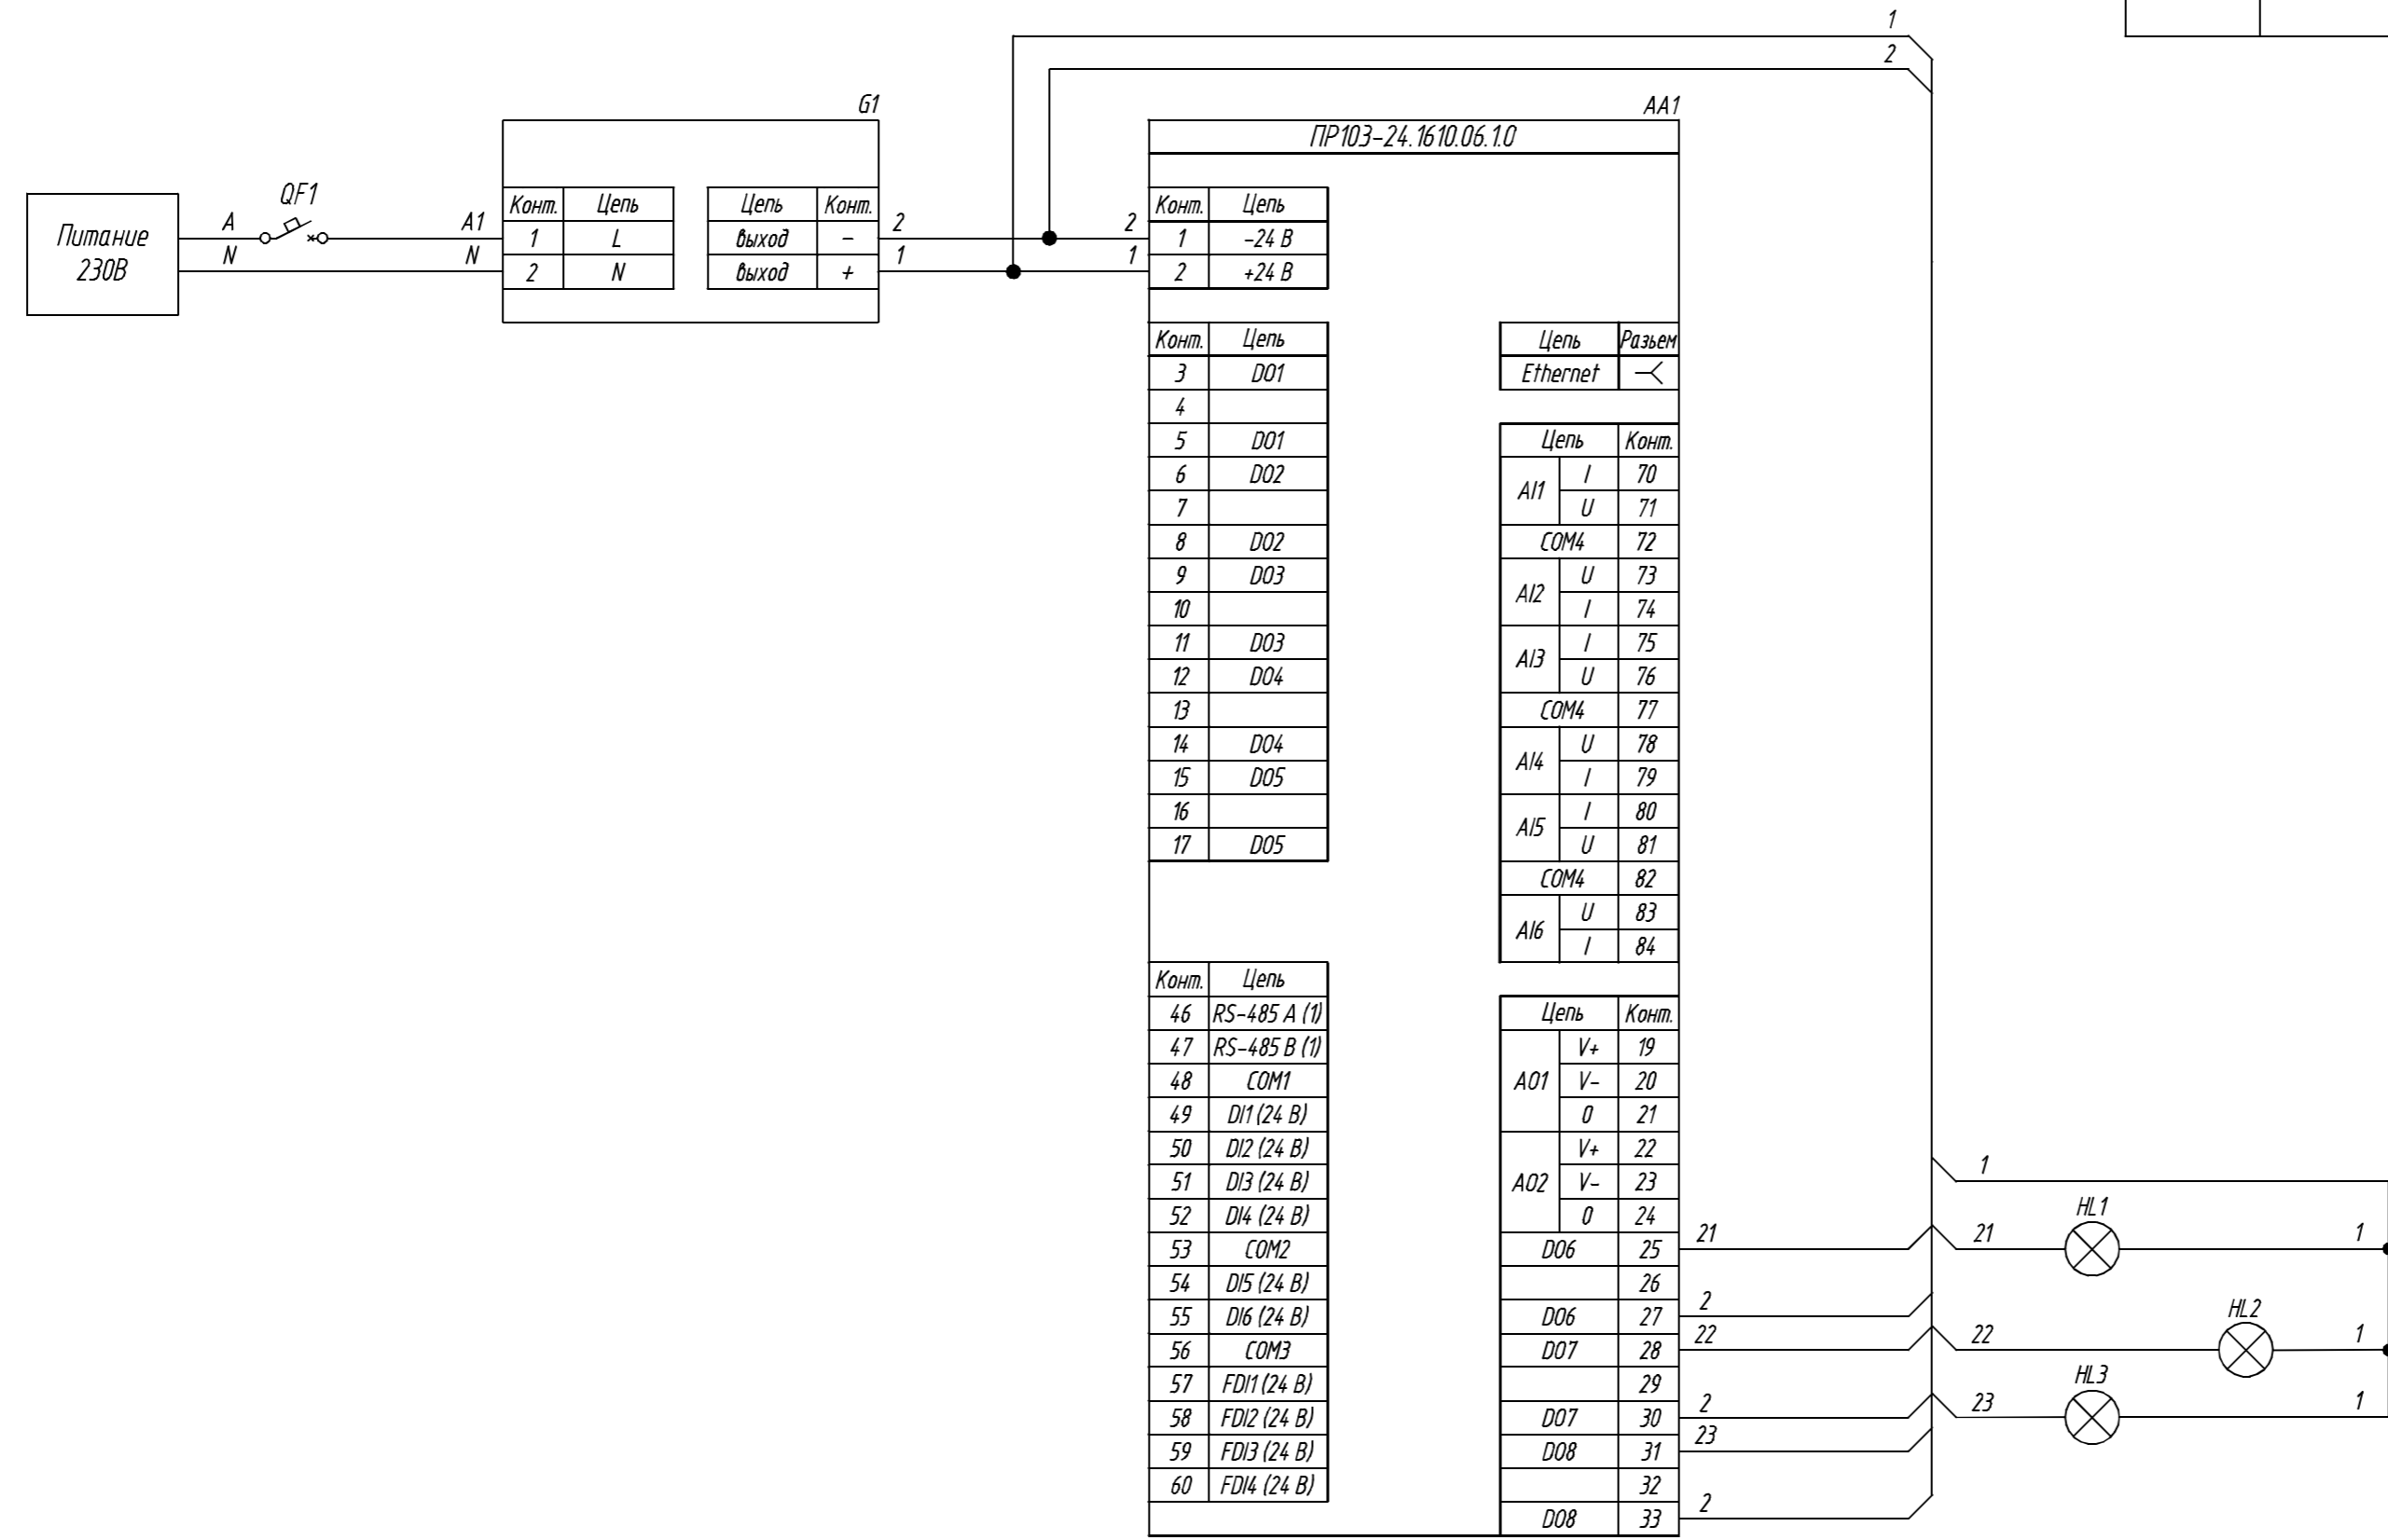

Инд. № подл.	Подпись и дата
Взам. инв. №	Инд. № дубл.
Подпись и дата	Подпись и дата

Изм.	Лист	№ докум.	Подпись	Дата	ПР103-24.1610.06.1.0 Лампа сигнализации (P) Схема электрическая принципиальная	Лит.	Масса	Масштаб
Разраб.								
Провер.						Лист	Листов 1	
Т.контр.								
Рук.раз.								
Н.контр.								
Утв.								

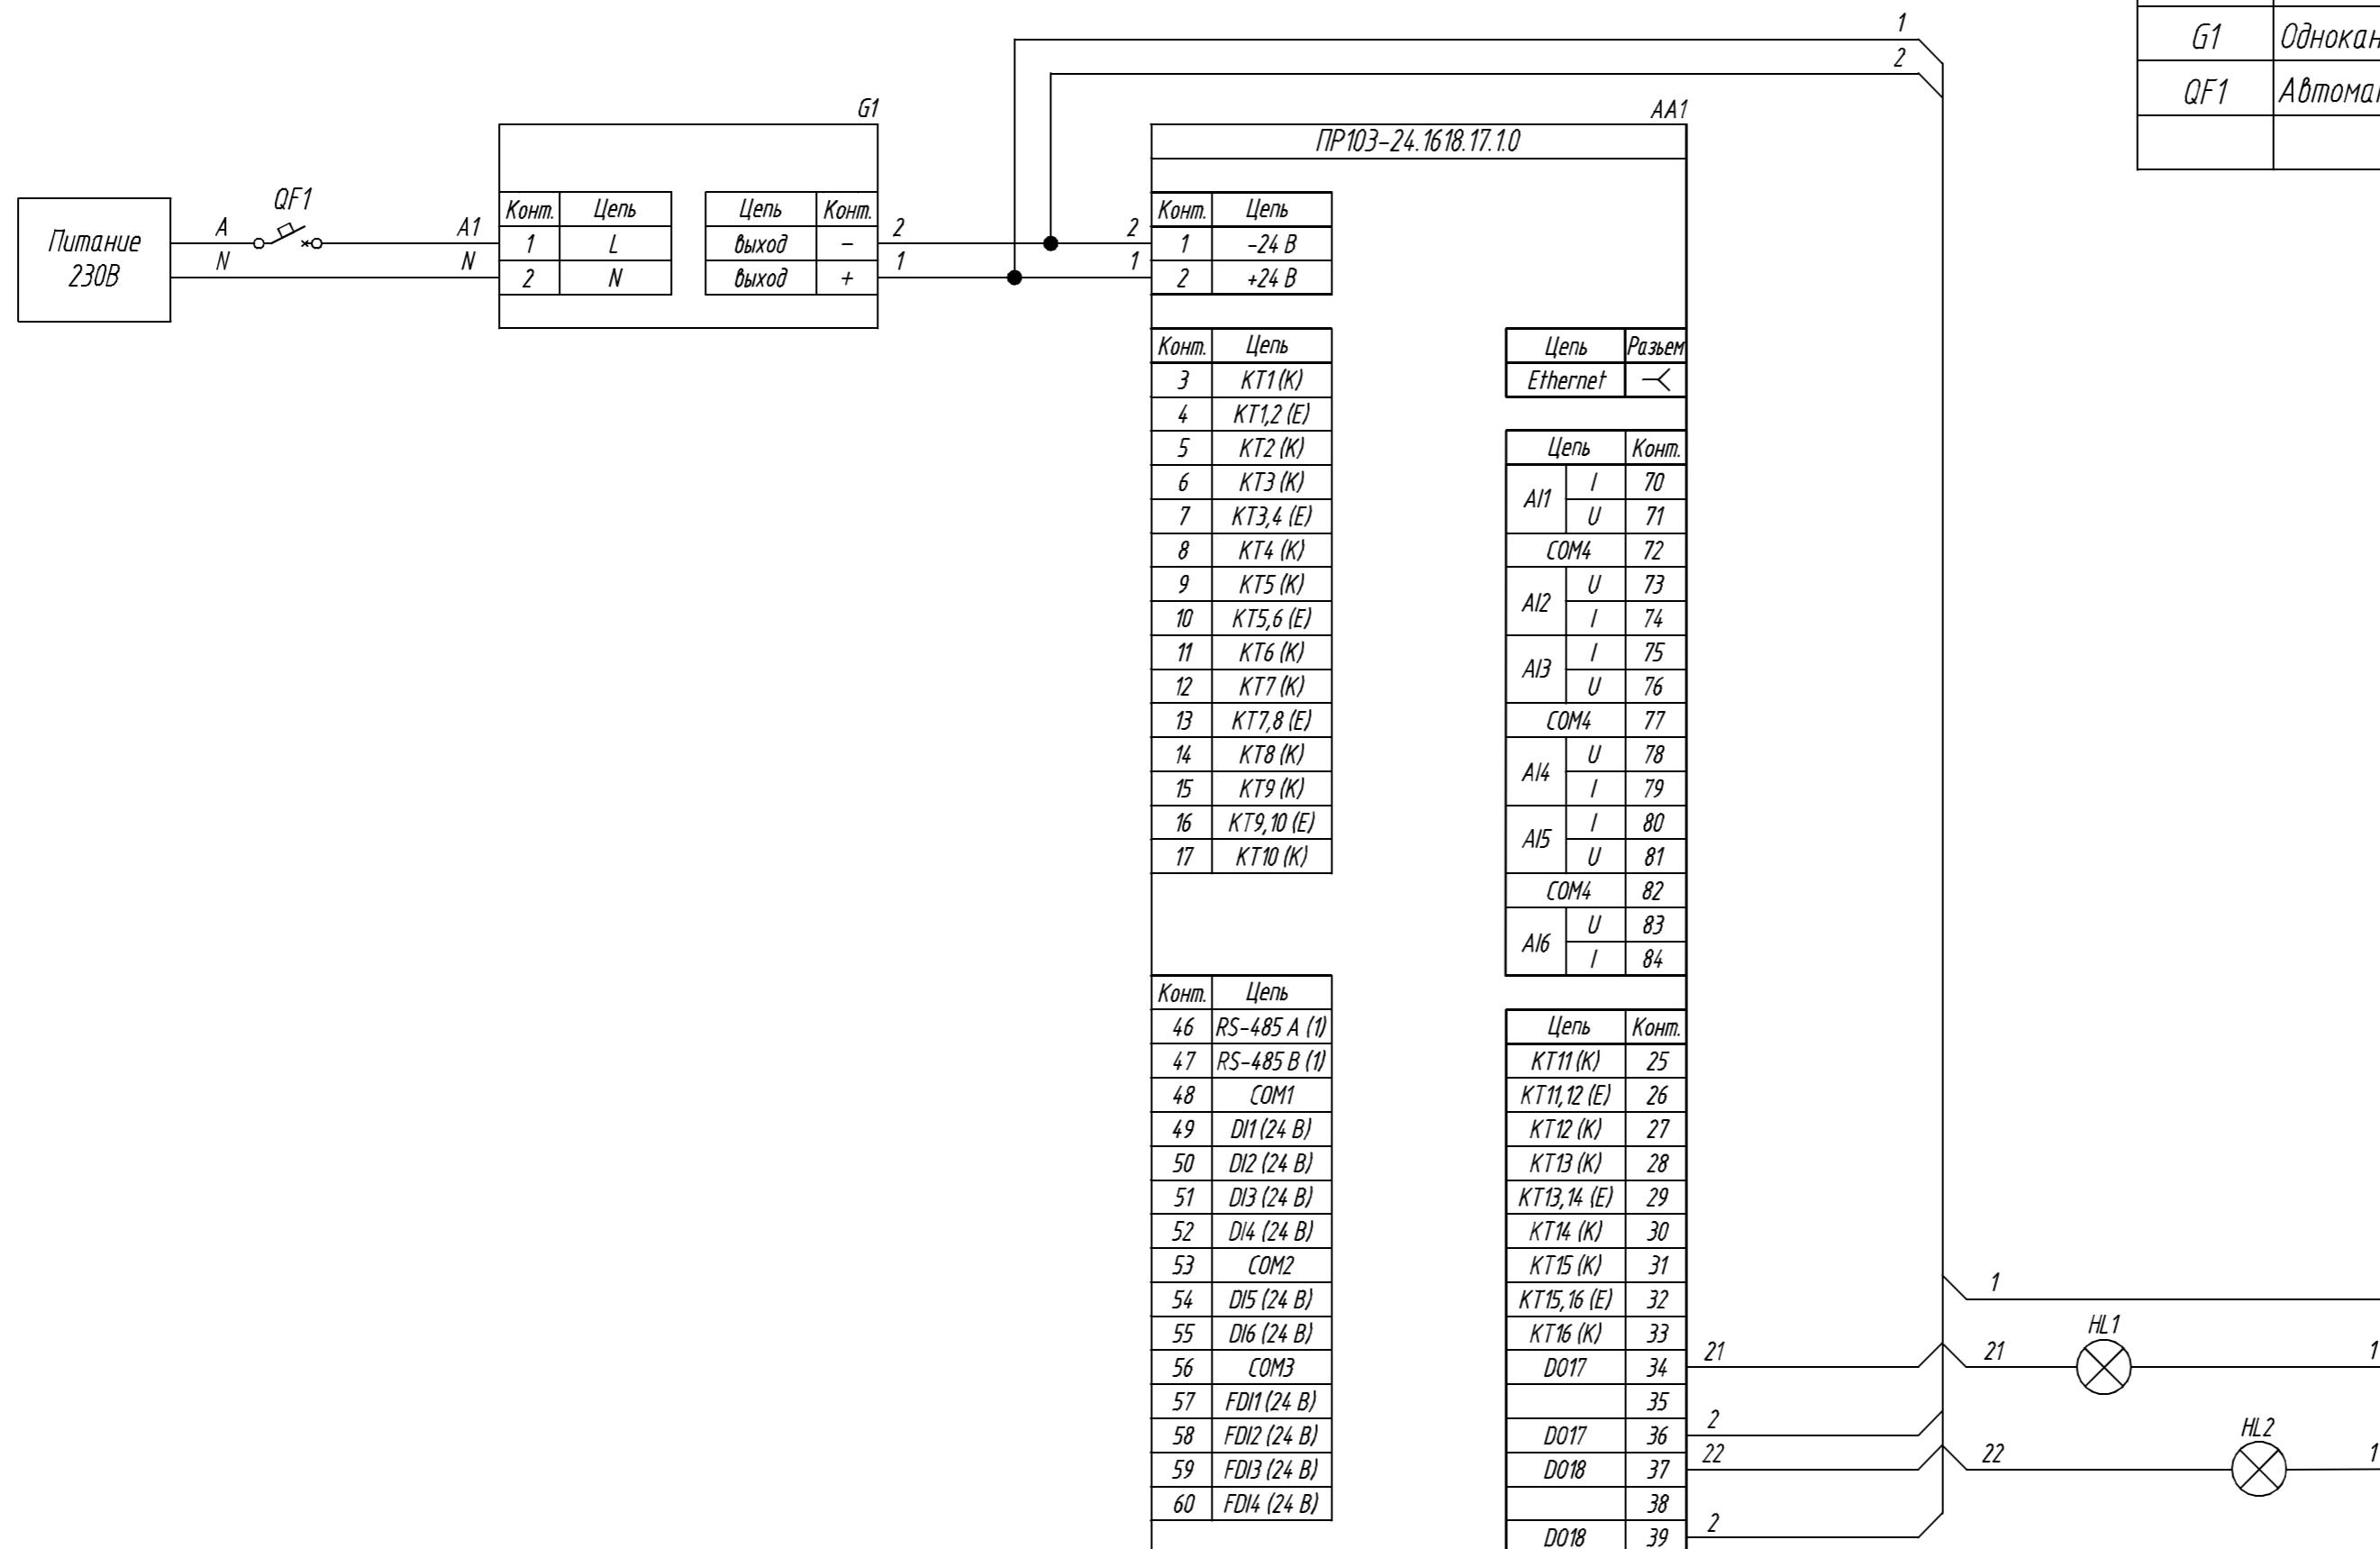

Поз. обознач.	Наименование	Кол.	Примечание
AA1	ПР103-24.1618.17.1.0, ТМ "ОВЕН"	1	
HL1..HL2	Сигнальная лампа, белая, 24V MT22-S11, ТМ "Meyertec"	2	
G1	Одноканальный блок питания БПЗ0Б-ДЗ-24, ТМ "ОВЕН"	1	
QF1	Автомат защиты	1	

Инд. № подл.	Взам. инв. №	Инд. № докл.	Подпись и дата

Изм.	Лист	№ докум.	Подпись	Дата	ПР103-24.1618.17.1.0 Лампа сигнализации (P) Схема электрическая принципиальная	Лит.	Масса	Масштаб
Разраб.								
Провер.								
Т.контр.								
Руч.раз.								
Н.контр.								
Утв.								
Копировал						Лист	Листов 1	