



| Поз. обознач. | Наименование | Кол. | Примечание |
|---------------|---|------|------------|
| AA1 | ПР103-230.1610.011.0, ТМ "ОВЕН" | 1 | |
| AA2 | Панель оператора СП307-Б, ТМ "ОВЕН" | 1 | |
| G1 | Одноканальный блок питания БП30Б-ДЗ-24, ТМ "ОВЕН" | 1 | |
| QF1 | Автомат защиты | 1 | |

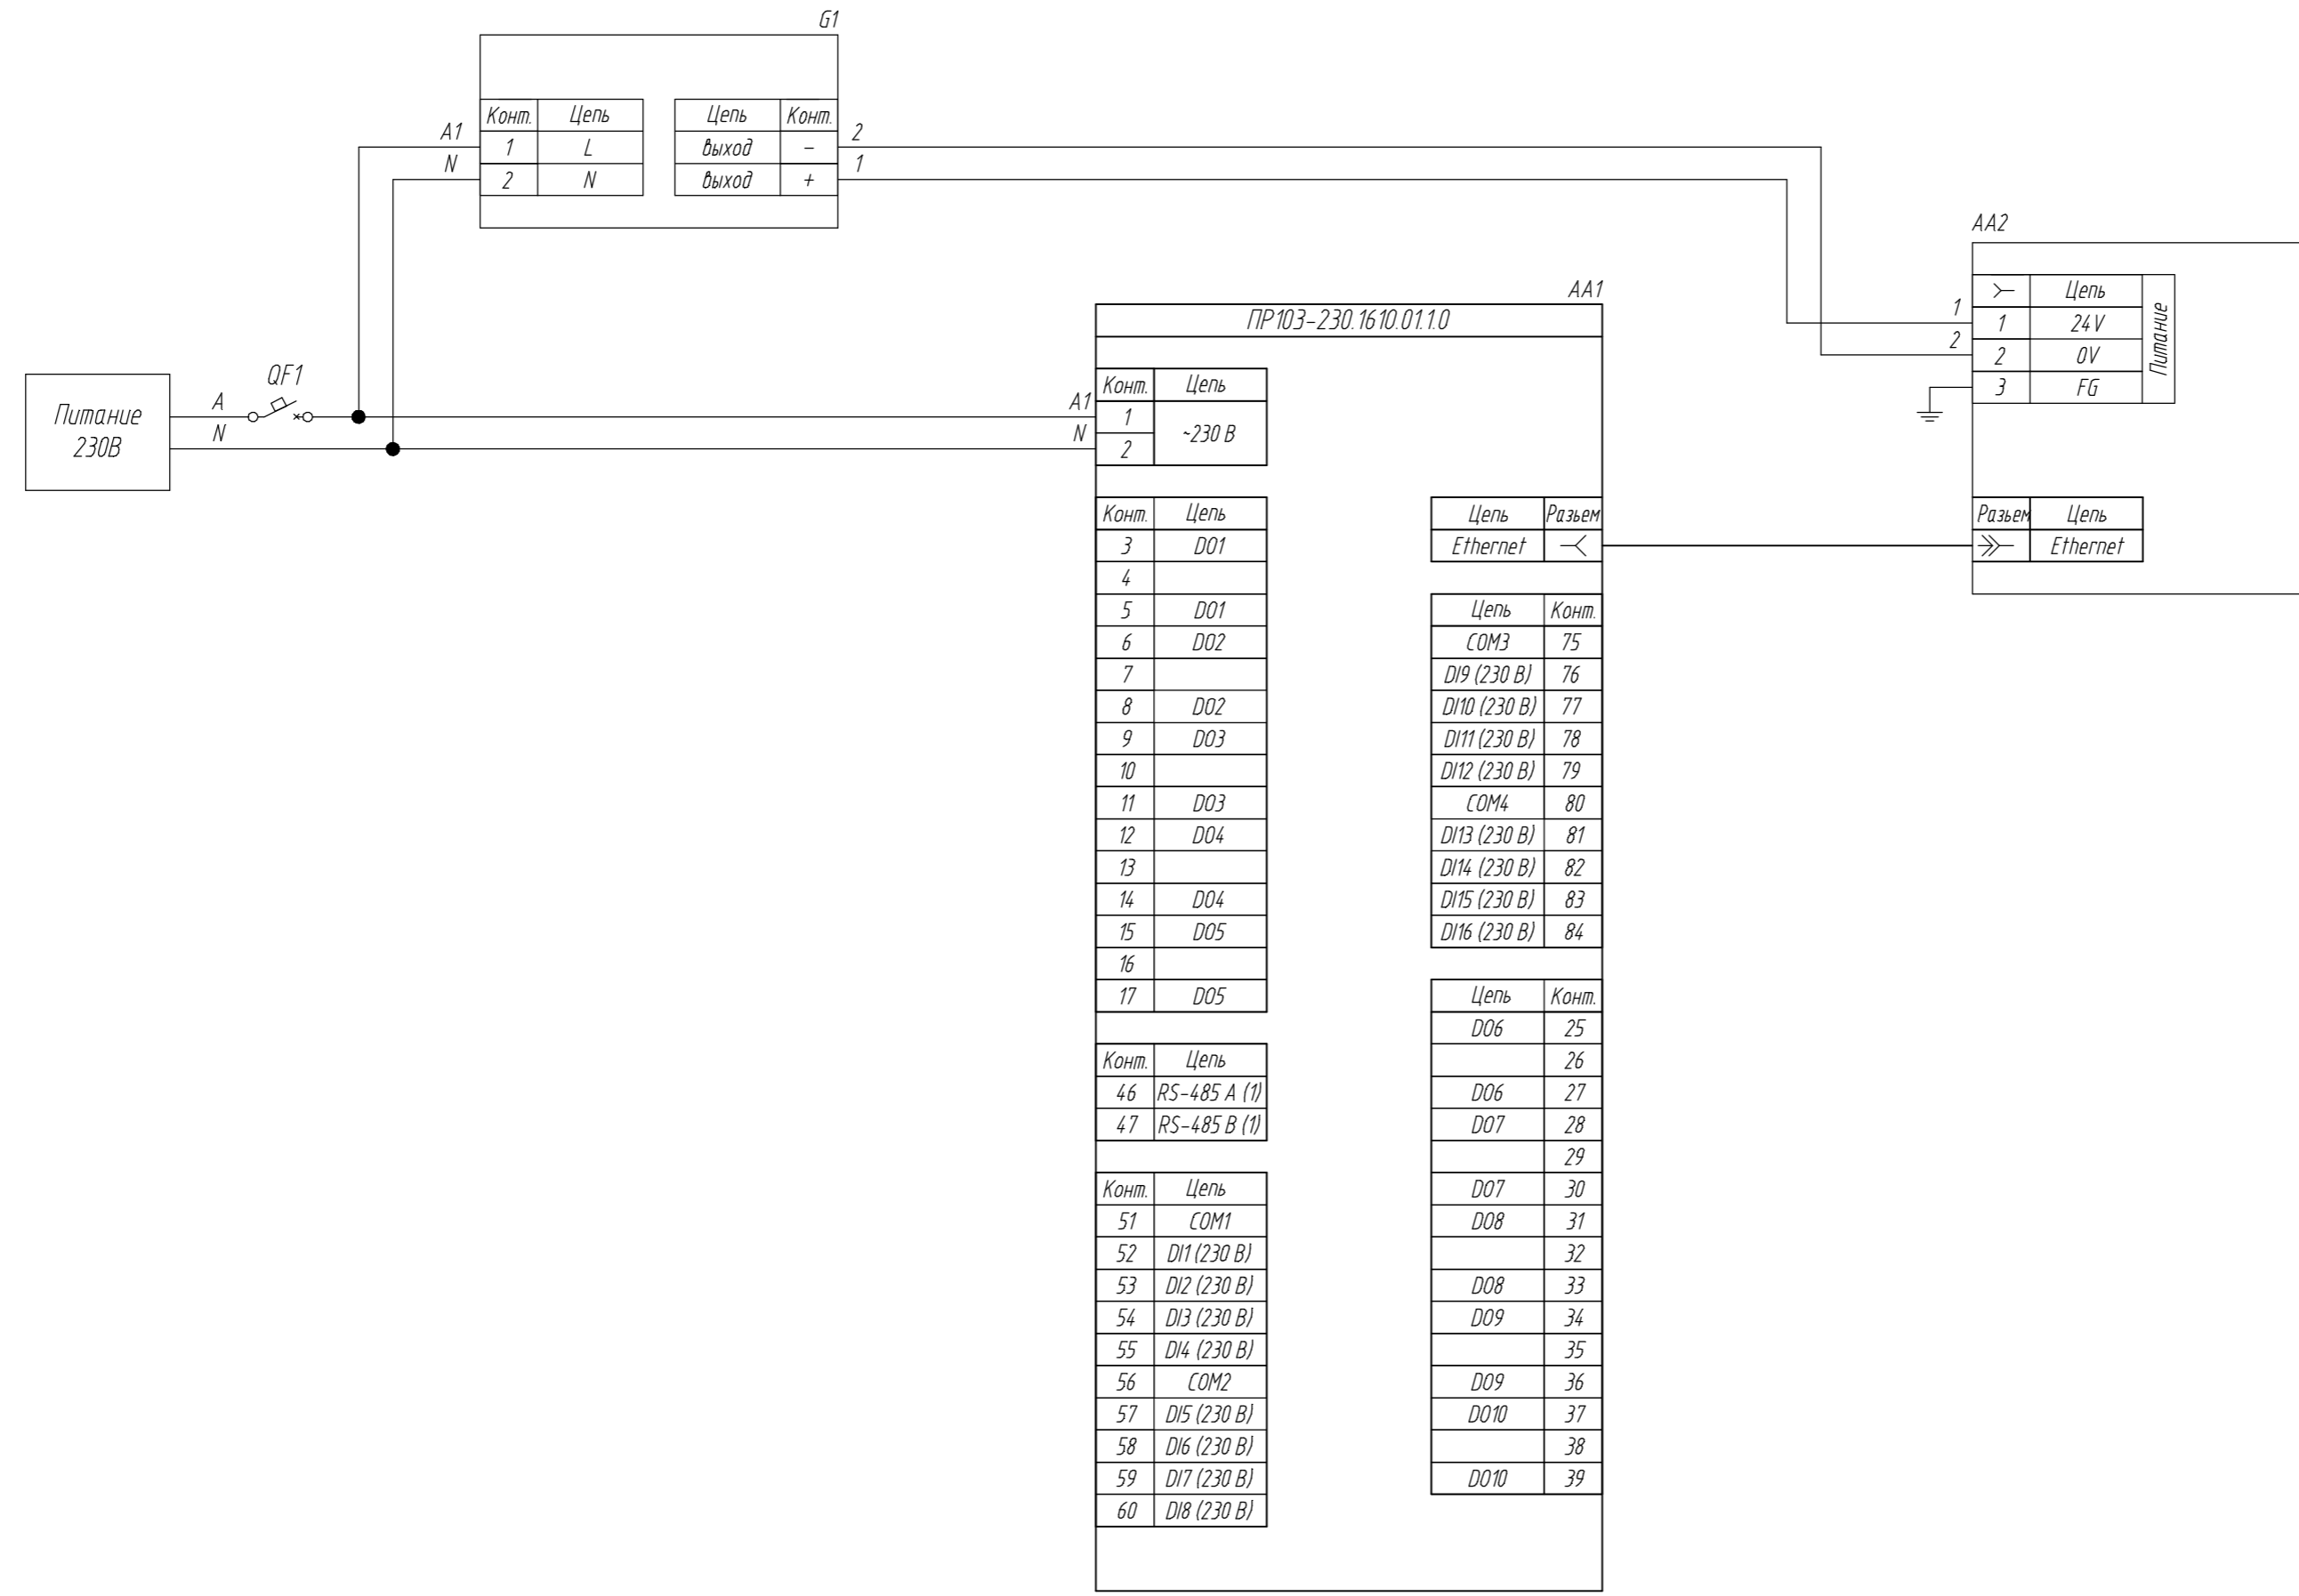

| | |
|----------------|----------------|
| Инд. № подл. | Подпись и дата |
| Взам. инв. № | Инд. № дубл. |
| Подпись и дата | Подпись и дата |

| | | | | | |
|---|---------|------|--------------------|-------|---------|
| № докум. | Подпись | Дата | Лит. | Масса | Масштаб |
| | | | | | |
| ПР103-230.1610.011.0 Схема подключения по Ethernet Схема электрическая принципиальная | | | Лист 1 Листов 1 | | |

| Поз. обознач. | Наименование | Кол. | Примечание |
|---------------|---|------|------------|
| AA1 | ПР103-24.1610.03.1.0, ТМ "ОВЕН" | 1 | |
| AA2 | Панель оператора СП307-Б, ТМ "ОВЕН" | 1 | |
| G1 | Одноканальный блок питания БП30Б-ДЗ-24, ТМ "ОВЕН" | 1 | |
| QF1 | Автомат защиты | 1 | |

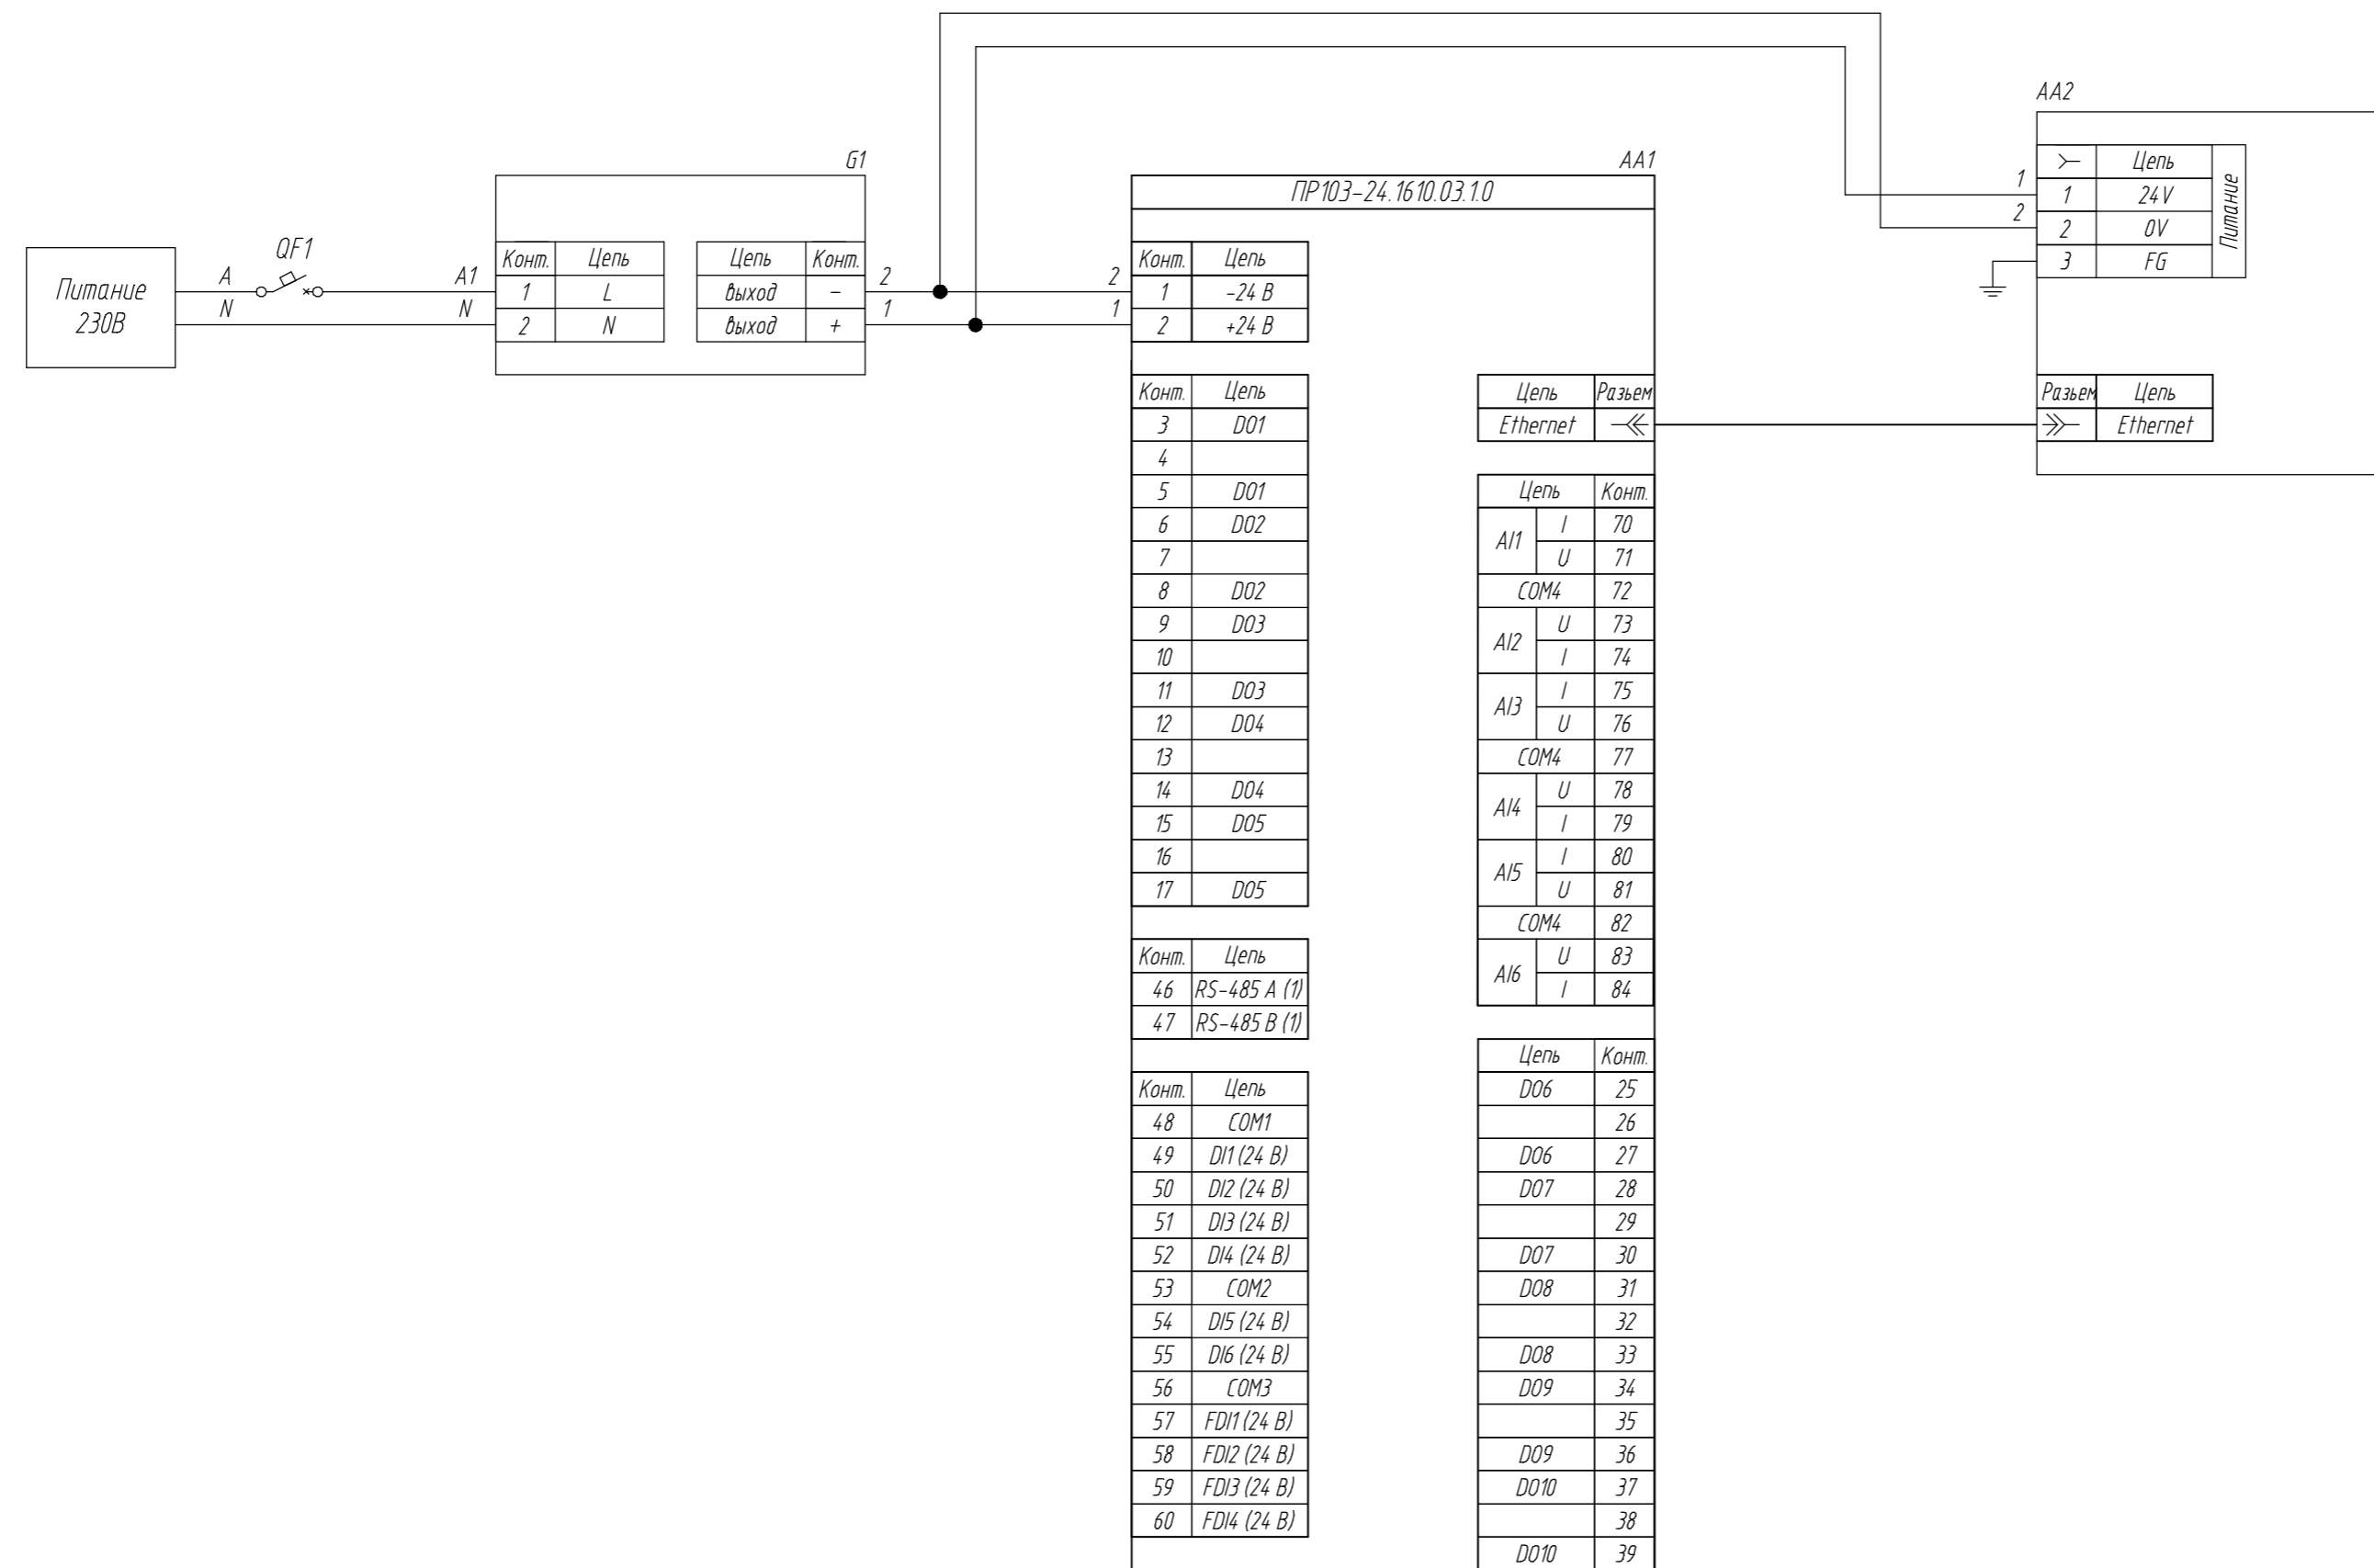

| | |
|----------------|----------------|
| Инд. № подл. | Подпись и дата |
| Взам. инв. № | Инд. № дубл. |
| Подпись и дата | Подпись и дата |

| Изм. | Лист | № докум. | Подпись | Дата | Лит. | Масса | Масштаб |
|----------|------|----------|---------|------|------|-------|---------|
| | | | | | | | |
| Разраб. | | | | | | | |
| Провер. | | | | | | | |
| Т.контр. | | | | | | | |
| Рук.раз. | | | | | | | |
| Н.контр. | | | | | | | |
| Утв. | | | | | | | |


ПР103-24.1610.03.1.0
 Схема подключения по Ethernet
 Схема электрическая принципиальная

Лист 1 из 1

Копировал _____

Формат А2

| Поз. обознач. | Наименование | Кол. | Примечание |
|---------------|---|------|------------|
| AA1 | ПР103-24.1612.05.1.0, ТМ "ОВЕН" | 1 | |
| AA2 | Панель оператора СП307-Б, ТМ "ОВЕН" | 1 | |
| G1 | Одноканальный блок питания БП30Б-ДЗ-24, ТМ "ОВЕН" | 1 | |
| QF1 | Автомат защиты | 1 | |

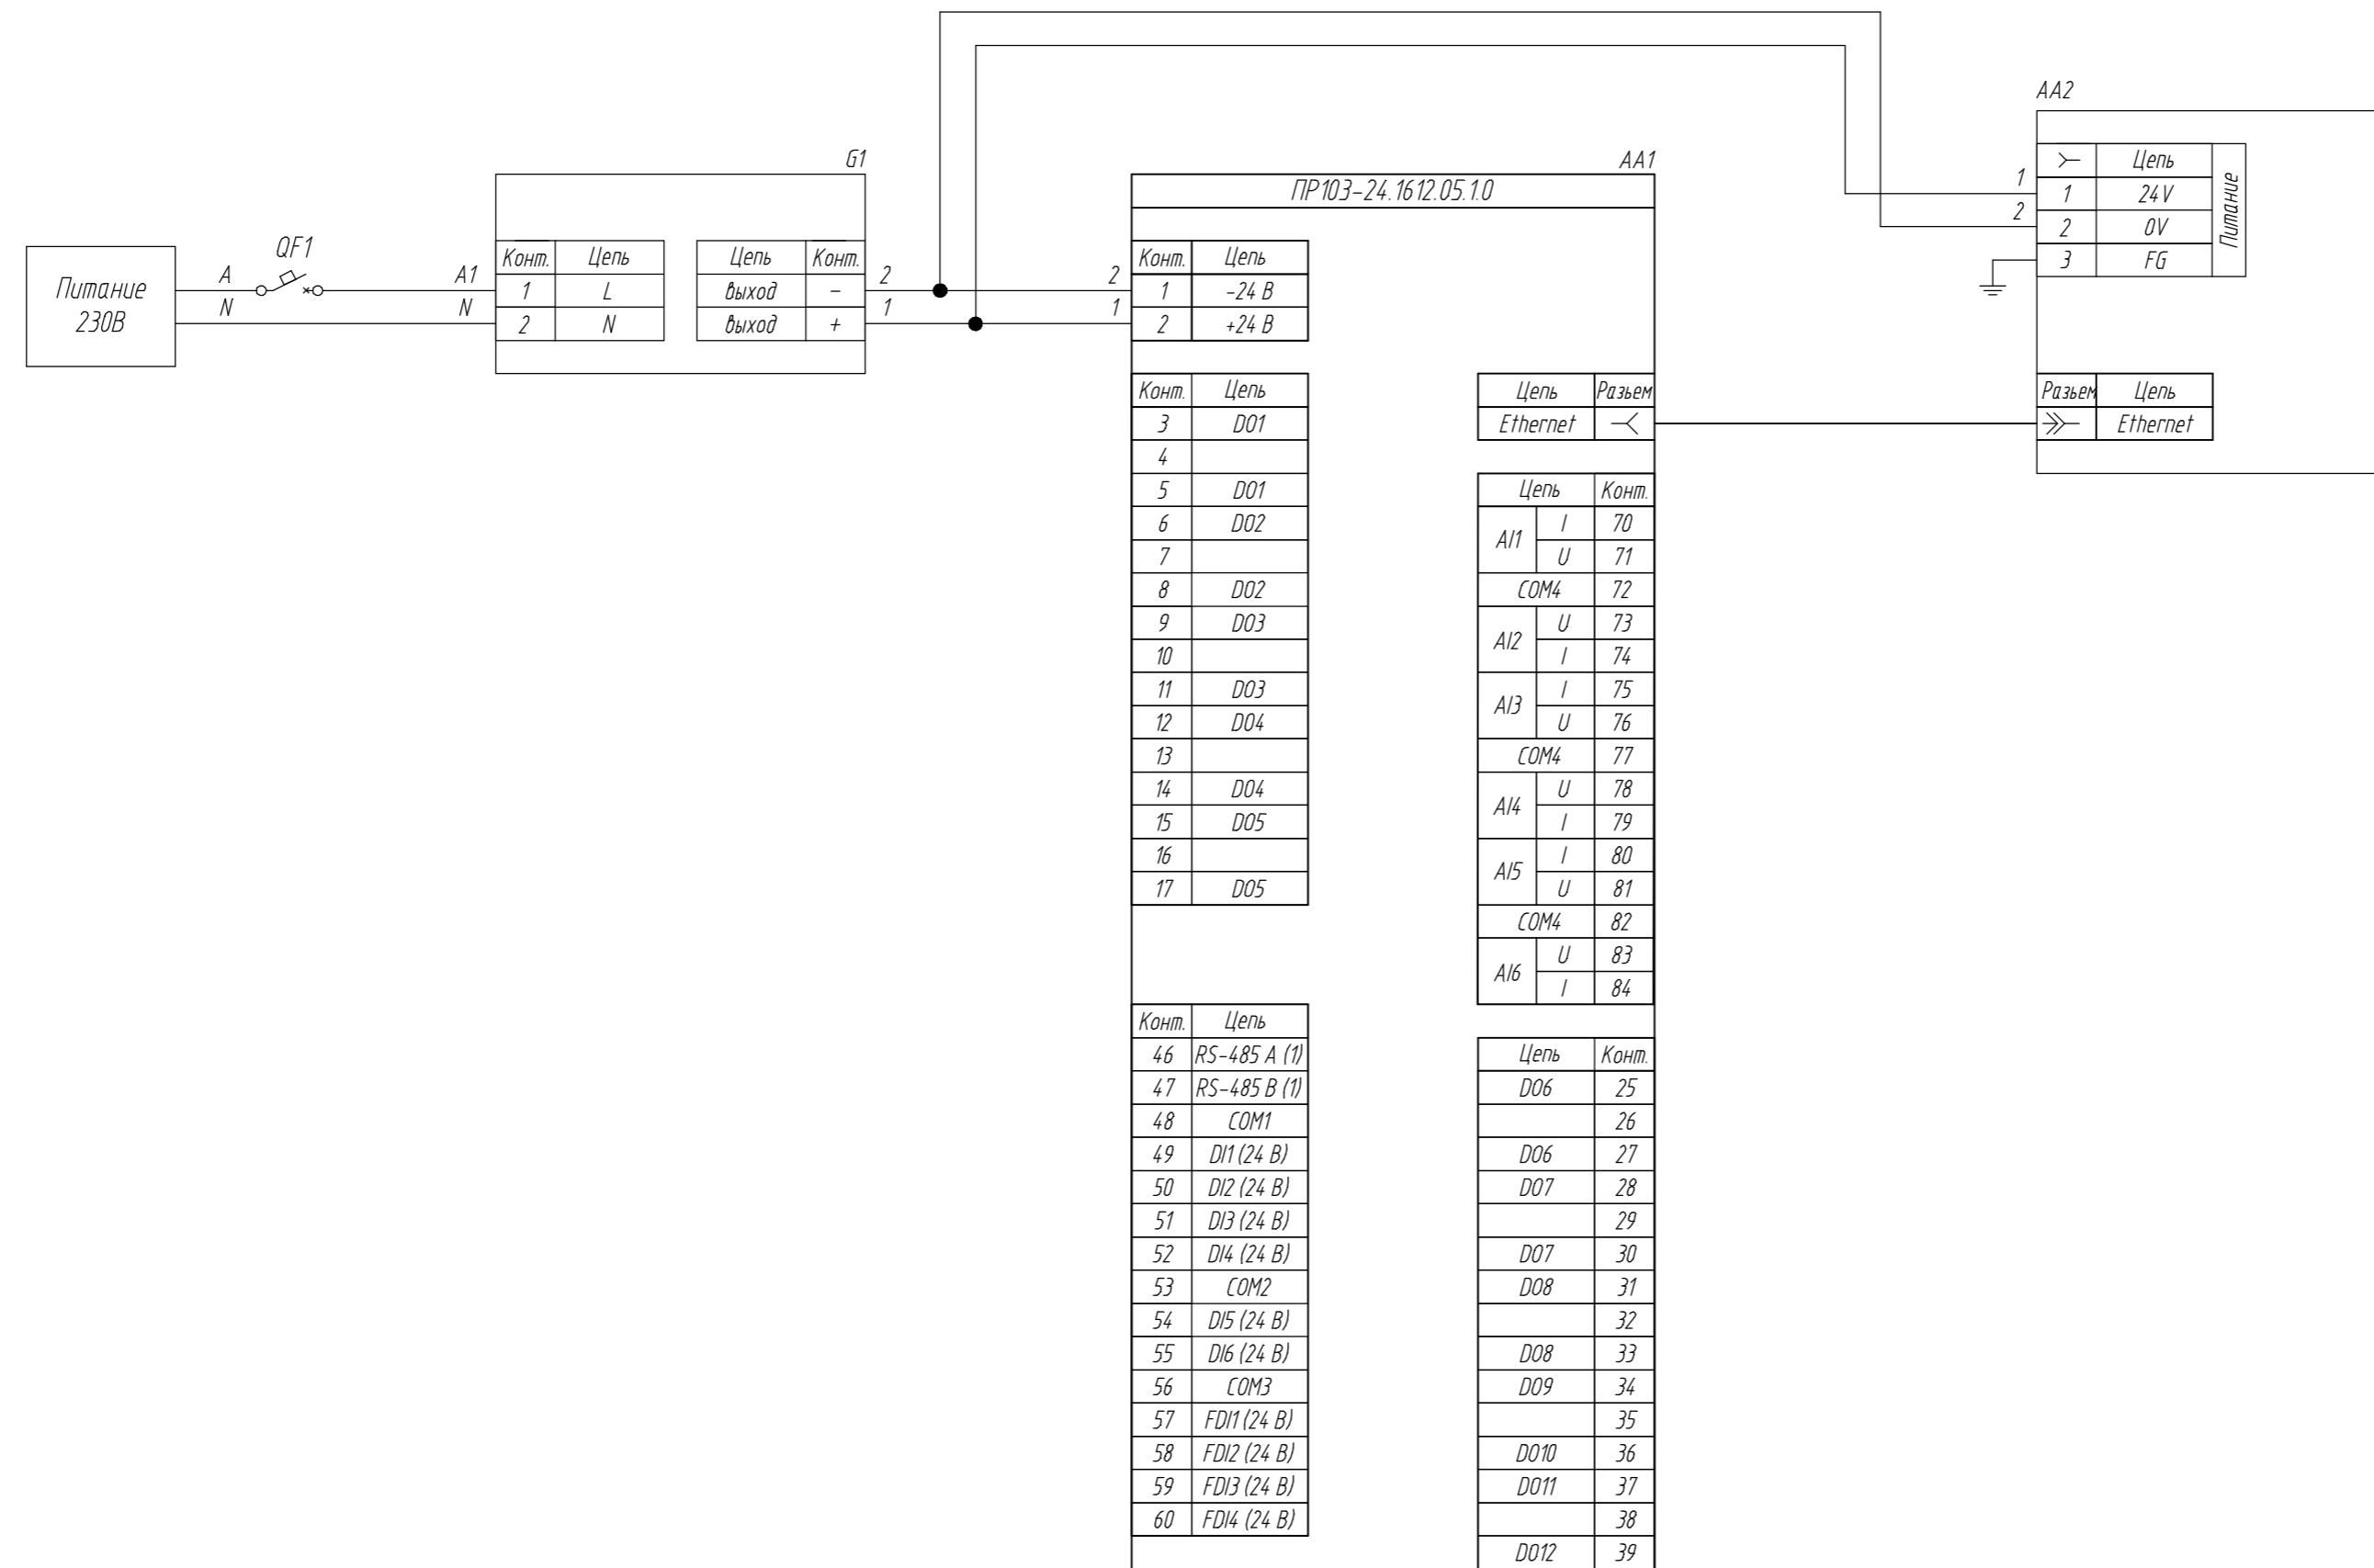

| | |
|----------------|----------------|
| Инд. № подл. | Подпись и дата |
| Взам. инв. № | Инд. № дубл. |
| Подпись и дата | |

| Изм. | Лист | № докум. | Подпись | Дата | Лит. | Масса | Масштаб |
|----------|------|----------|---------|------|------|-------|---------|
| | | | | | | | |
| Разраб. | | | | | | | |
| Провер. | | | | | | | |
| Т.контр. | | | | | | | |
| Рук.раз. | | | | | | | |
| Н.контр. | | | | | | | |
| Утв. | | | | | | | |


ПР103-24.1612.05.1.0
Схема подключения по Ethernet

Схема электрическая принципиальная

Лист 1 из 1

Формат А2

| Поз. обознач. | Наименование | Кол. | Примечание |
|---------------|---|------|------------|
| AA1 | ПР103-24.1612.05.1.0, ТМ "ОВЕН" | 1 | |
| AA2 | Панель оператора СП307-Б, ТМ "ОВЕН" | 1 | |
| G1 | Одноканальный блок питания БП30Б-ДЗ-24, ТМ "ОВЕН" | 1 | |
| QF1 | Автомат защиты | 1 | |

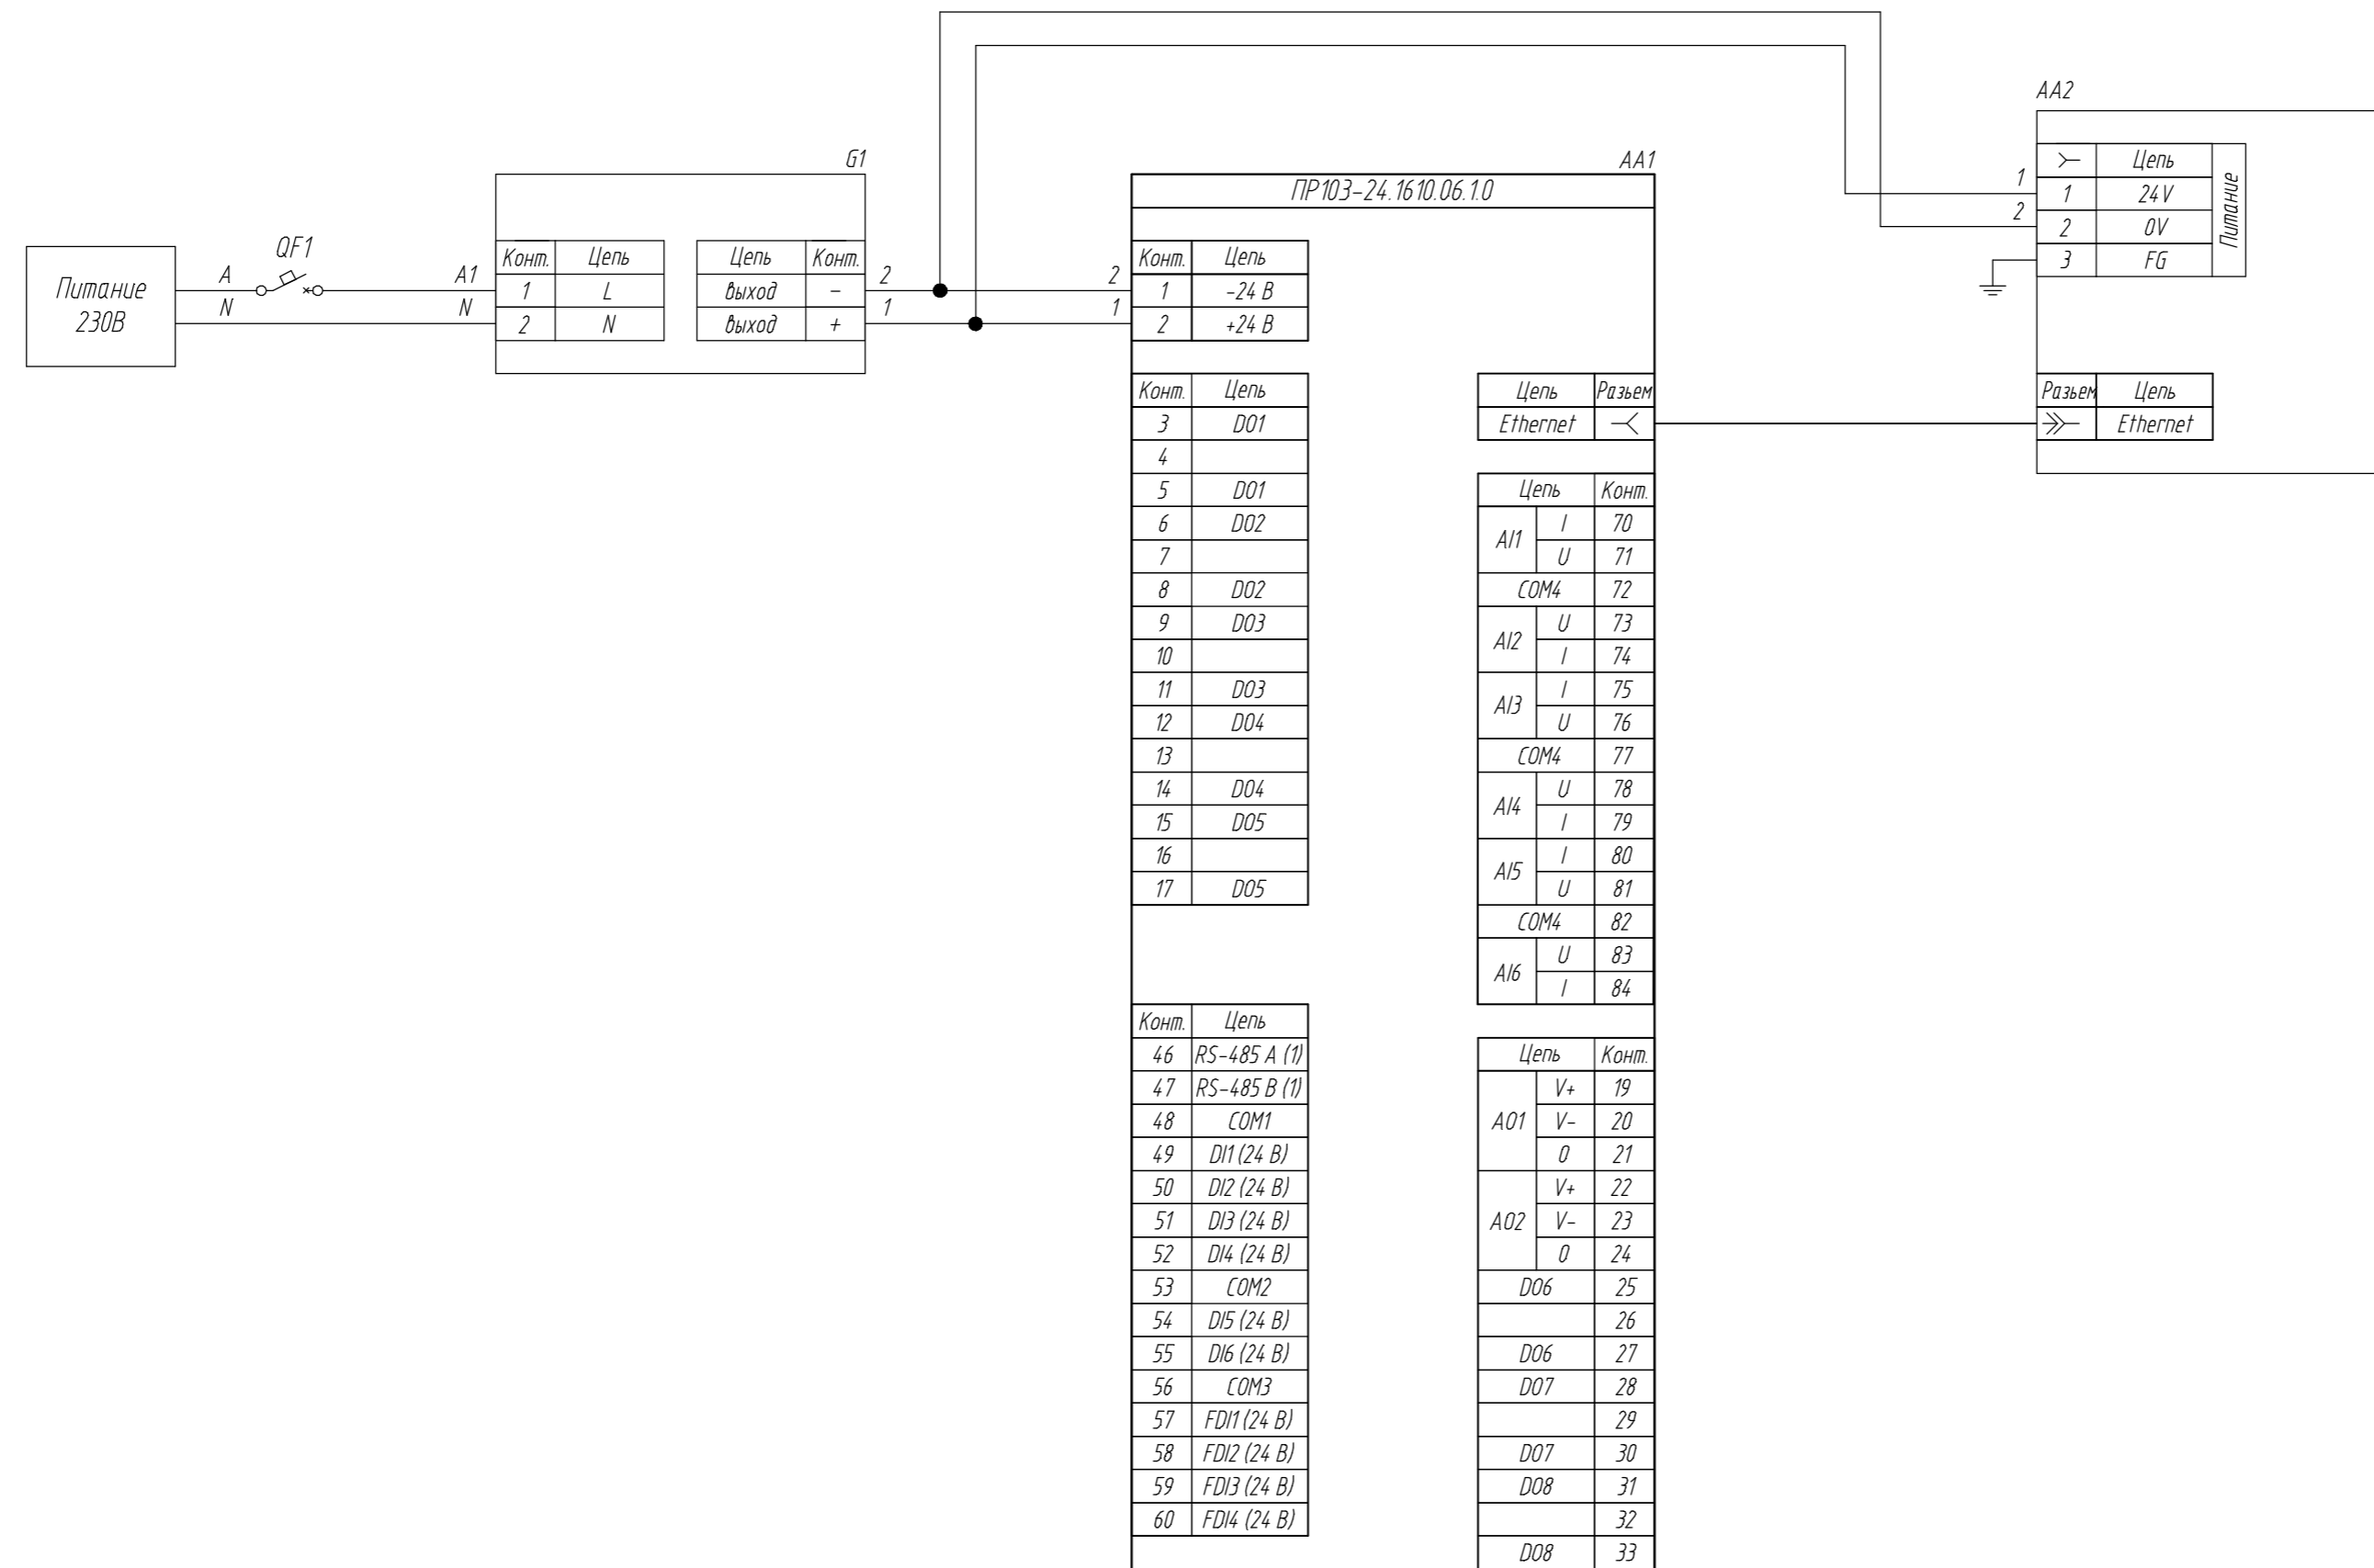

| | |
|----------------|----------------|
| Инд. № подл. | Подпись и дата |
| Взам. инв. № | Инд. № дубл. |
| Подпись и дата | Подпись и дата |


| Изм. | Лист | № докум. | Подпись | Дата | Лит. | Масса | Масштаб |
|----------|------|----------|---------|------|------|-------|---------|
| | | | | | | | |
| Разраб. | | | | | | | |
| Провер. | | | | | | | |
| Т.контр. | | | | | | | |
| Рук.раз. | | | | | | | |
| Н.контр. | | | | | | | |
| Утв. | | | | | | | |

ПР103-24.1610.06.1.0
Схема подключения по Ethernet

Схема электрическая принципиальная

Лист 1 из 1


| Поз. обознач. | Наименование | Кол. | Примечание |
|---------------|---|------|------------|
| AA1 | ПР103-24.1612.05.1.0, ТМ "ОВЕН" | 1 | |
| AA2 | Панель оператора СП307-Б, ТМ "ОВЕН" | 1 | |
| G1 | Одноканальный блок питания БП30Б-ДЗ-24, ТМ "ОВЕН" | 1 | |
| QF1 | Автомат защиты | 1 | |

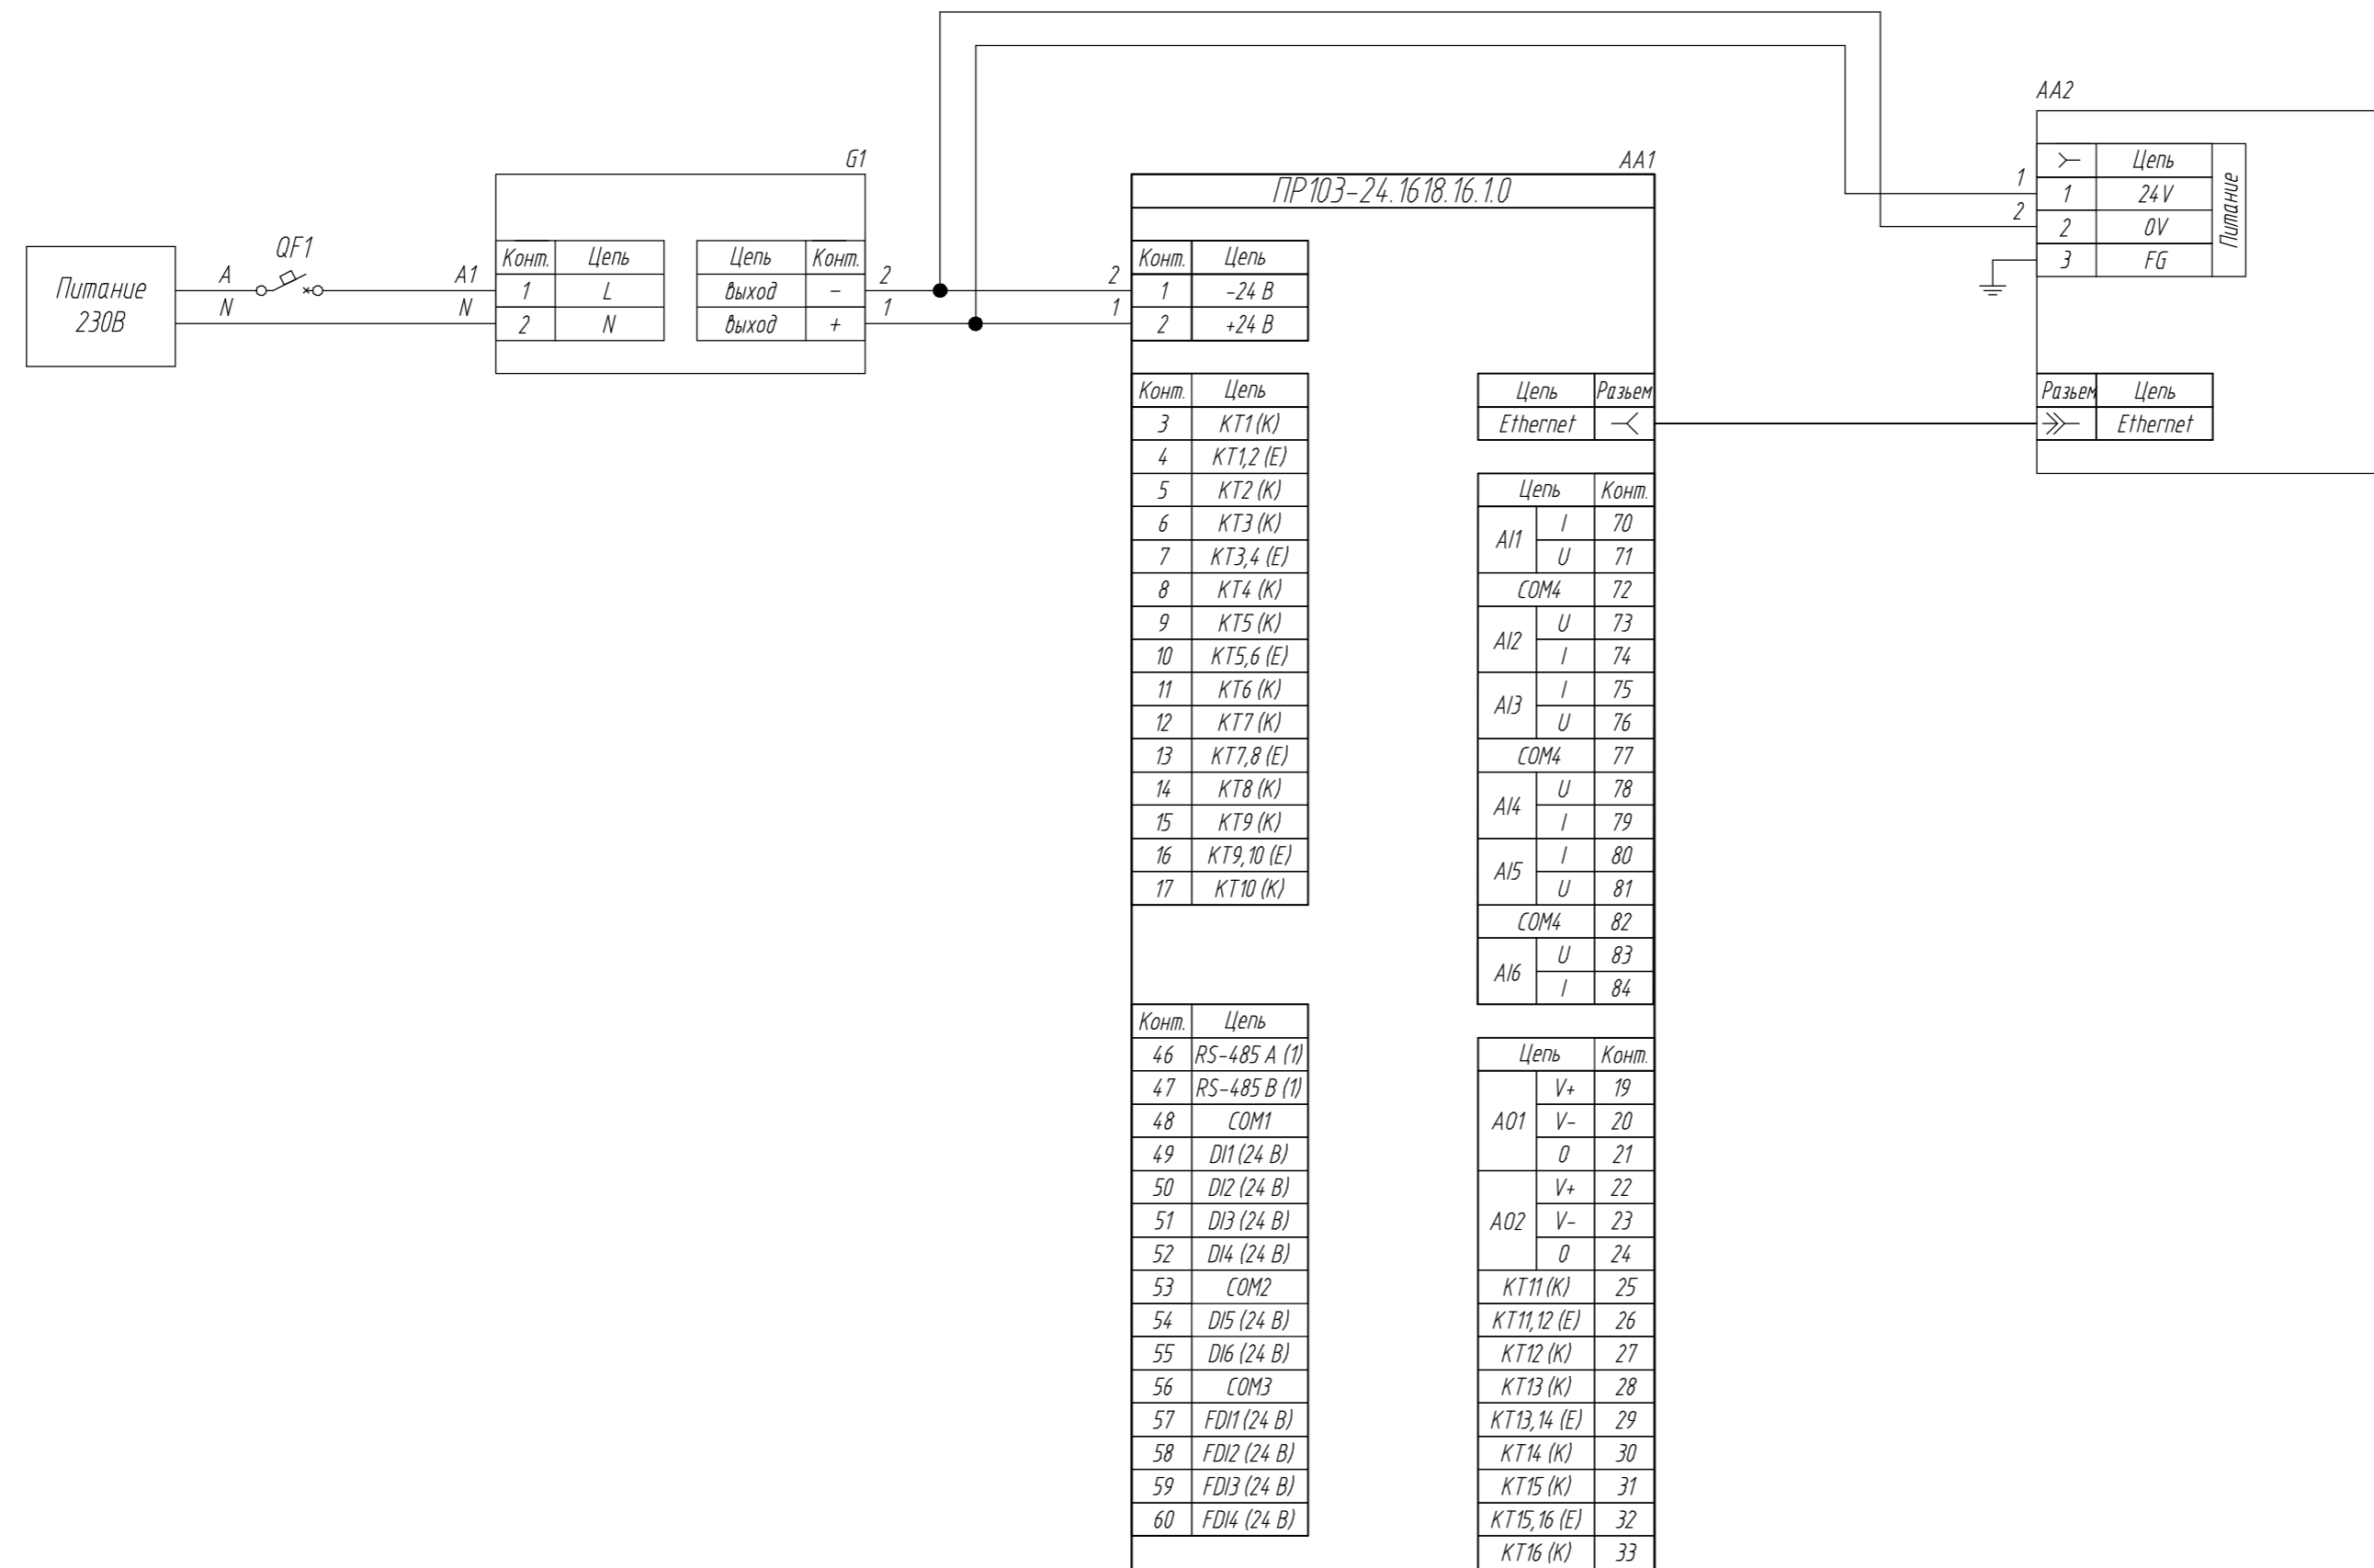

| | |
|----------------|----------------|
| Инд. № подл. | Подпись и дата |
| Взам. инв. № | Инд. № дубл. |
| Подпись и дата | Подпись и дата |

| Изм. | Лист | № докум. | Подпись | Дата | Лит. | Масса | Масштаб |
|---|------|----------|---------|------|----------|-------|---------|
| | | | | | | | |
| ПР103-24.1618.16.1.0 Схема подключения по Ethernet Схема электрическая принципиальная | | | | | Лист 1 | | |
| | | | | | Листов 1 | | |
| Разраб. | | | | | | | |
| Провер | | | | | | | |
| Т.контр. | | | | | | | |
| Рук.раз. | | | | | | | |
| Н.контр. | | | | | | | |
| Утв. | | | | | | | |

| Поз. обознач. | Наименование | Кол. | Примечание |
|---------------|---|------|------------|
| AA1 | ПР103-24.1612.05.1.0, ТМ "ОВЕН" | 1 | |
| AA2 | Панель оператора СП307-Б, ТМ "ОВЕН" | 1 | |
| G1 | Одноканальный блок питания БП30Б-ДЗ-24, ТМ "ОВЕН" | 1 | |
| QF1 | Автомат защиты | 1 | |

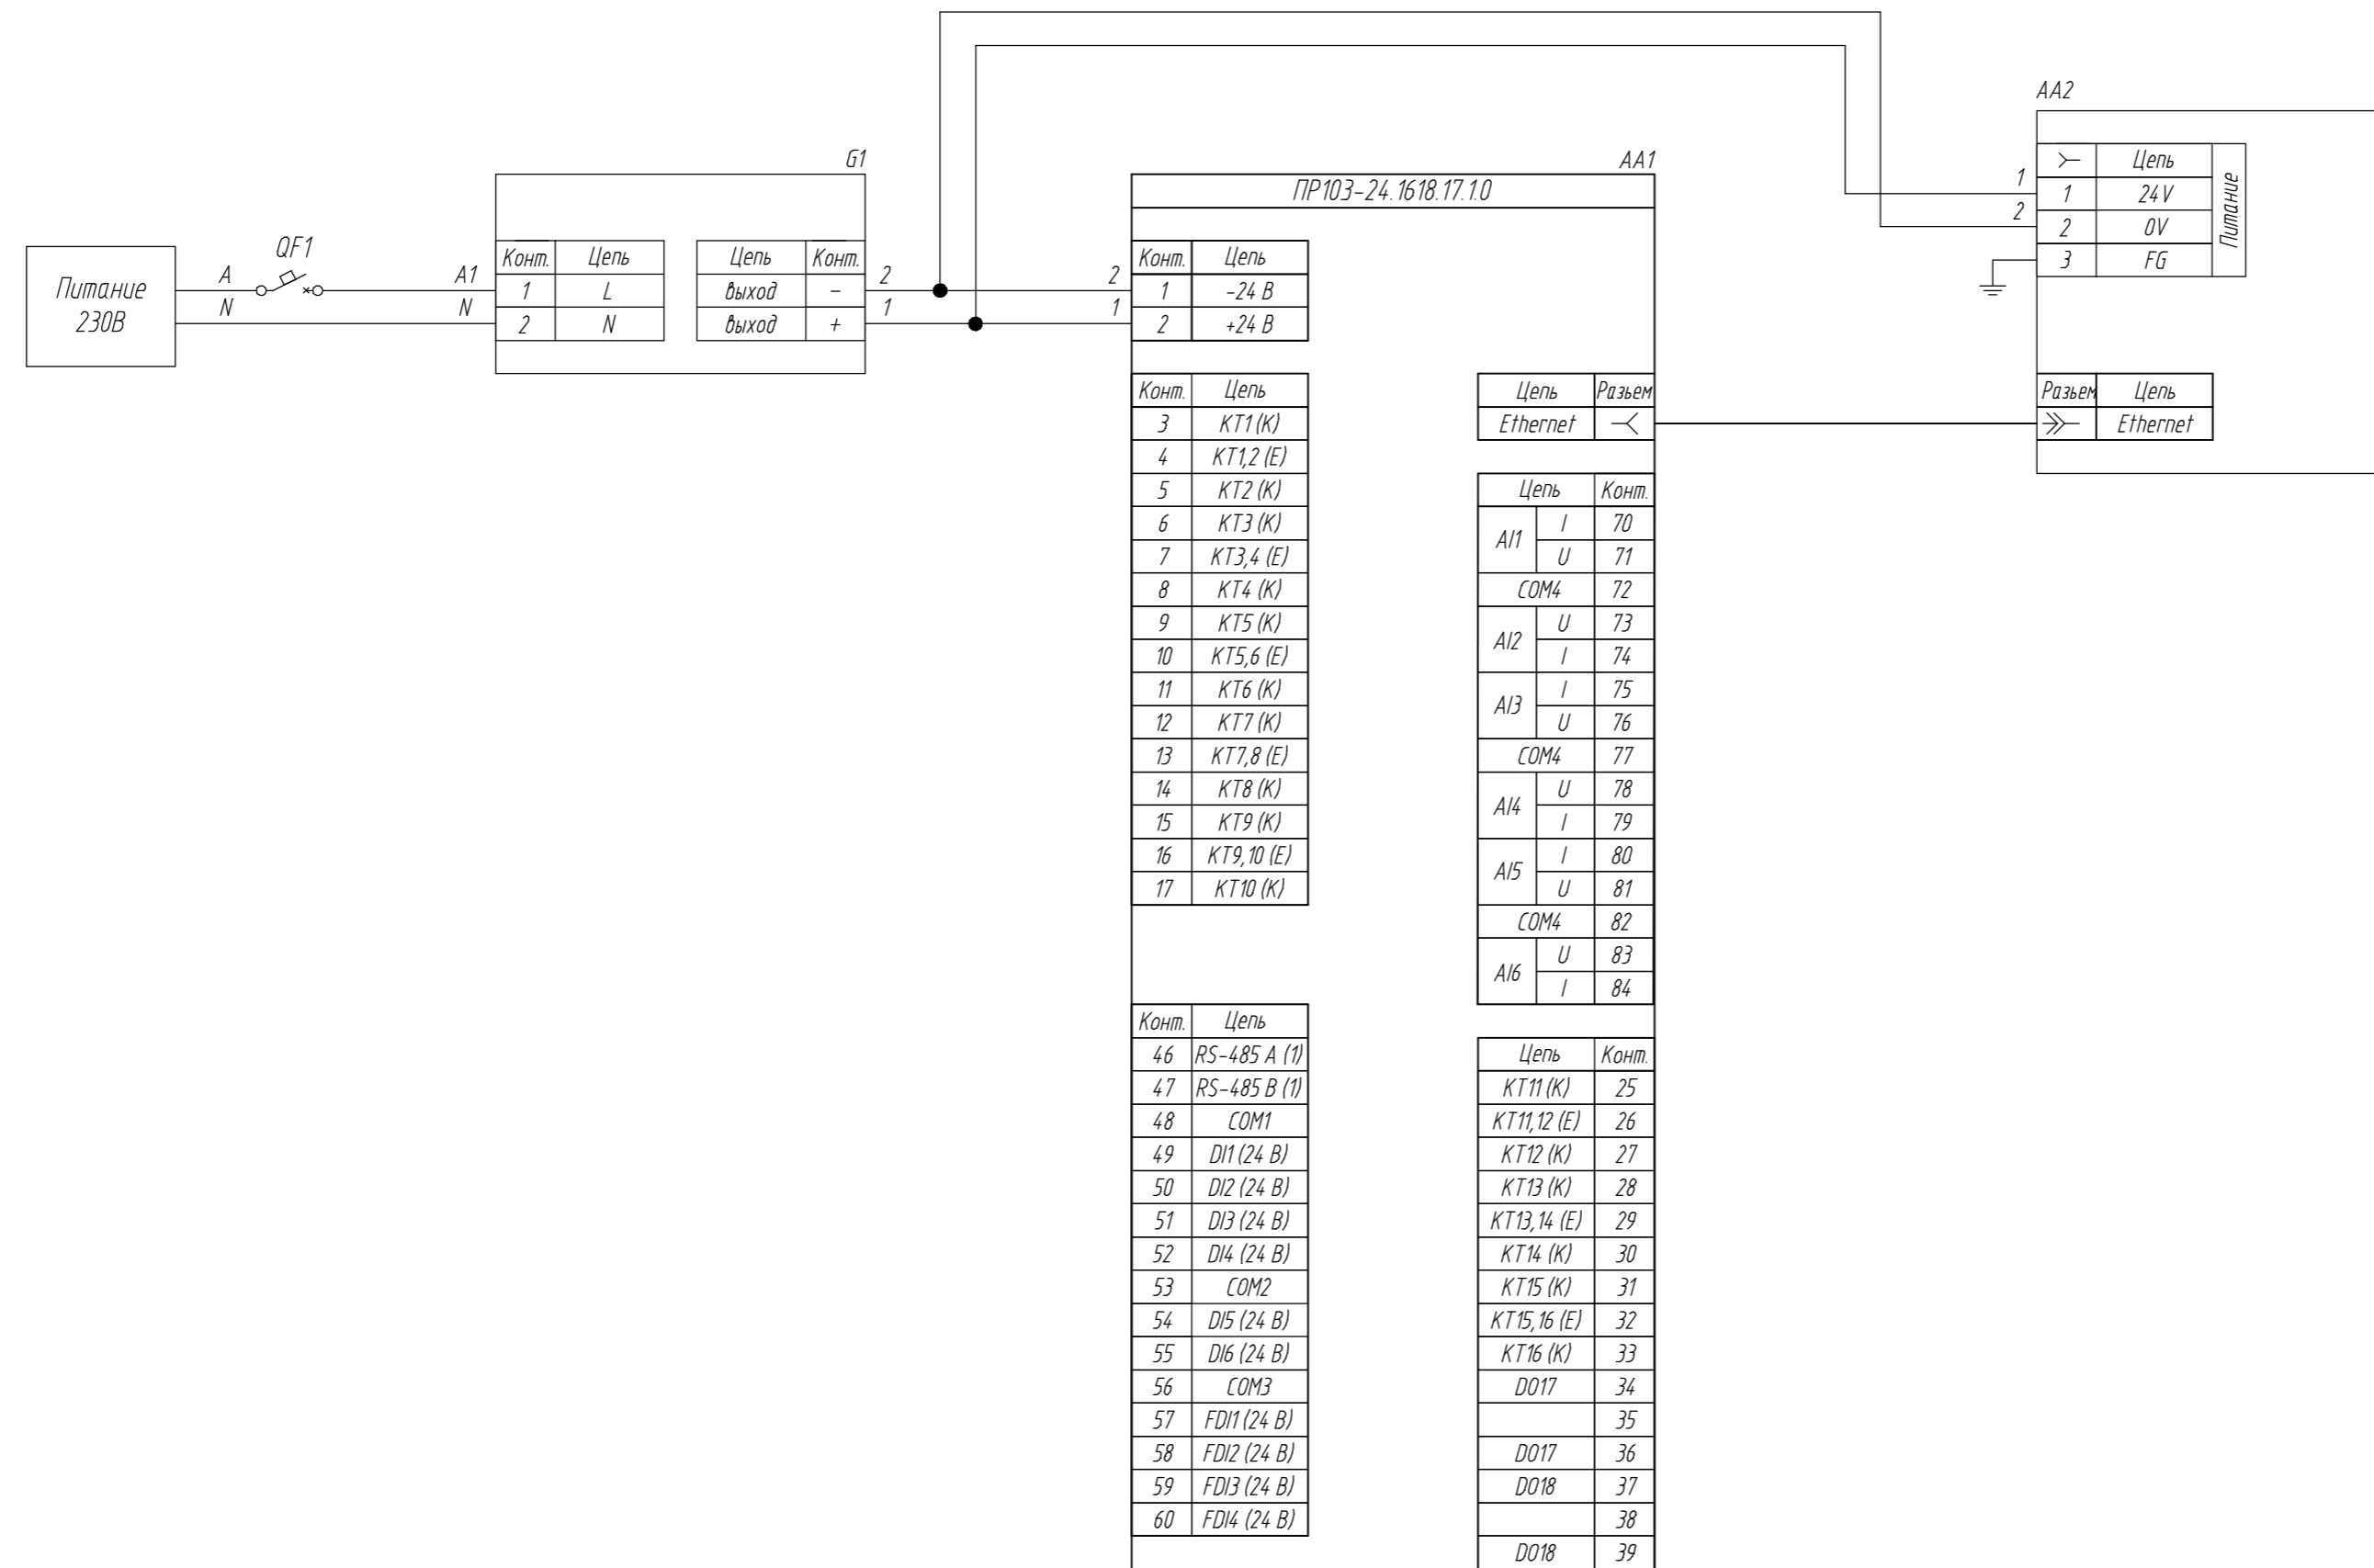

| | |
|--------------|----------------|
| Инд. № подл. | Подпись и дата |
| Взам. инд. № | Подпись и дата |
| Инд. № дубл. | Подпись и дата |

| Изм. | Лист | № докум. | Подпись | Дата | Лит. | Масса | Масштаб |
|----------|------|----------|---------|------|------|-------|---------|
| | | | | | | | |
| Разраб. | | | | | | | |
| Провер. | | | | | | | |
| Т.контр. | | | | | | | |
| Рук.раз. | | | | | | | |
| Н.контр. | | | | | | | |
| Утв. | | | | | | | |

ПР103-24.1618.17.1.0
 Схема подключения по Ethernet
 Схема электрическая принципиальная

Лист 1 из 1