

*Система управления дренажной станцией по аналоговому датчику уровня на три насоса (Алгоритм № 4.М1.А.2)*

*АБВГ – 4.М1.А.3-НТХ*


*2015г.*

Инв. N подл.	Подпись и дата	Взам.инв. N	Инв. N дубл.	Подпись и дата


Ведомость рабочих чертежей основного комплекта		
Лист	Наименование	Примечание
1	Общие данные	
2	Схема автоматизации	
3	Схема структурная комплекса технических средств	
4	Схема подключения внешних проводок. (начало)	
5	Схема подключения внешних проводок. (продолжение)	
6	Схема подключения внешних проводок. (окончание)	

Ведомость ссылочных и прилагаемых документов		
Обозначение	Наименование	Примечание
	Ссылочные документы	
	Прилагаемые документы	
АБВГ - 4.М1.А.3-НТХ.КЖ	Кабельный журнал	
АБВГ - 4.М1.А.3-НТХ.СО	Спецификация оборудования и материалов	
АБВГ - 4.М1.А.3-НТХ.П	Перечень входных и выходных сигналов	

				АБВГ - 4.М1.А.3-НТХ			
				Система управления дренажной станцией по аналоговому датчику уровня на три насоса (Алгоритм № 4.М1.А.2)	Стадия	Лист	Листов
						1	6
Н.контр.					Общие данные		
Втор.проект.							
Проверил							
Разработал							

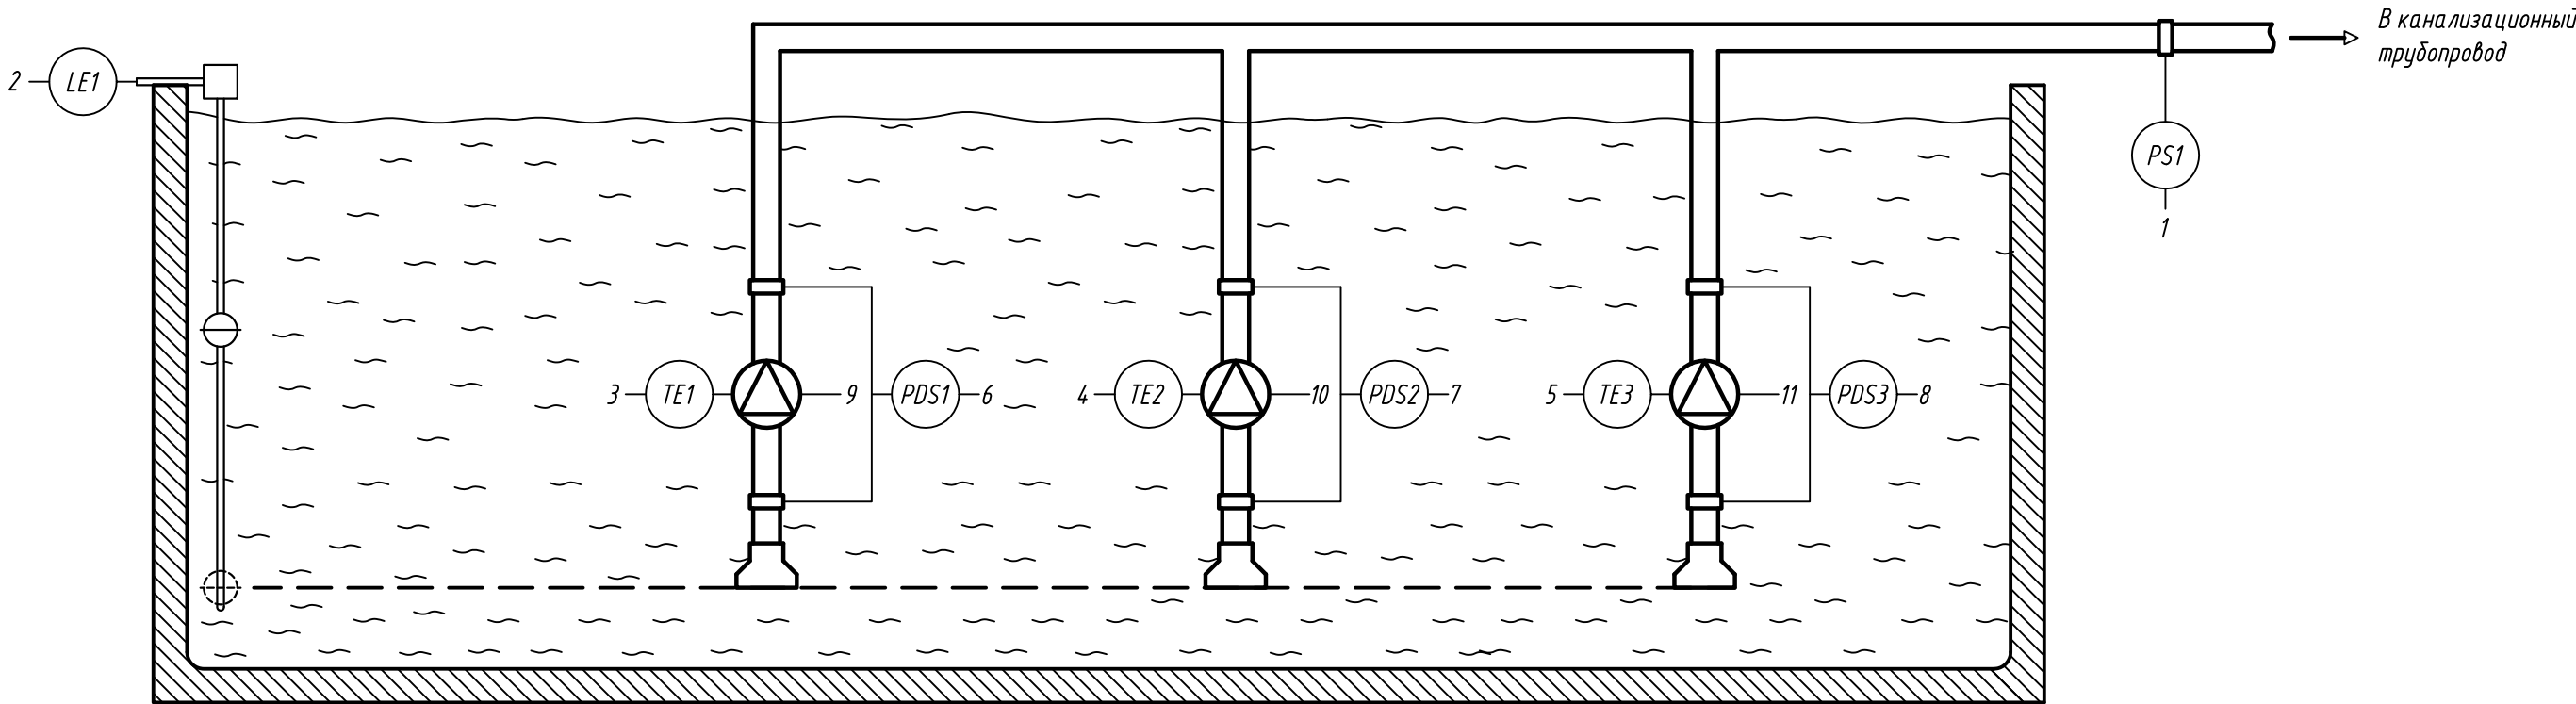


Дренажный приямок

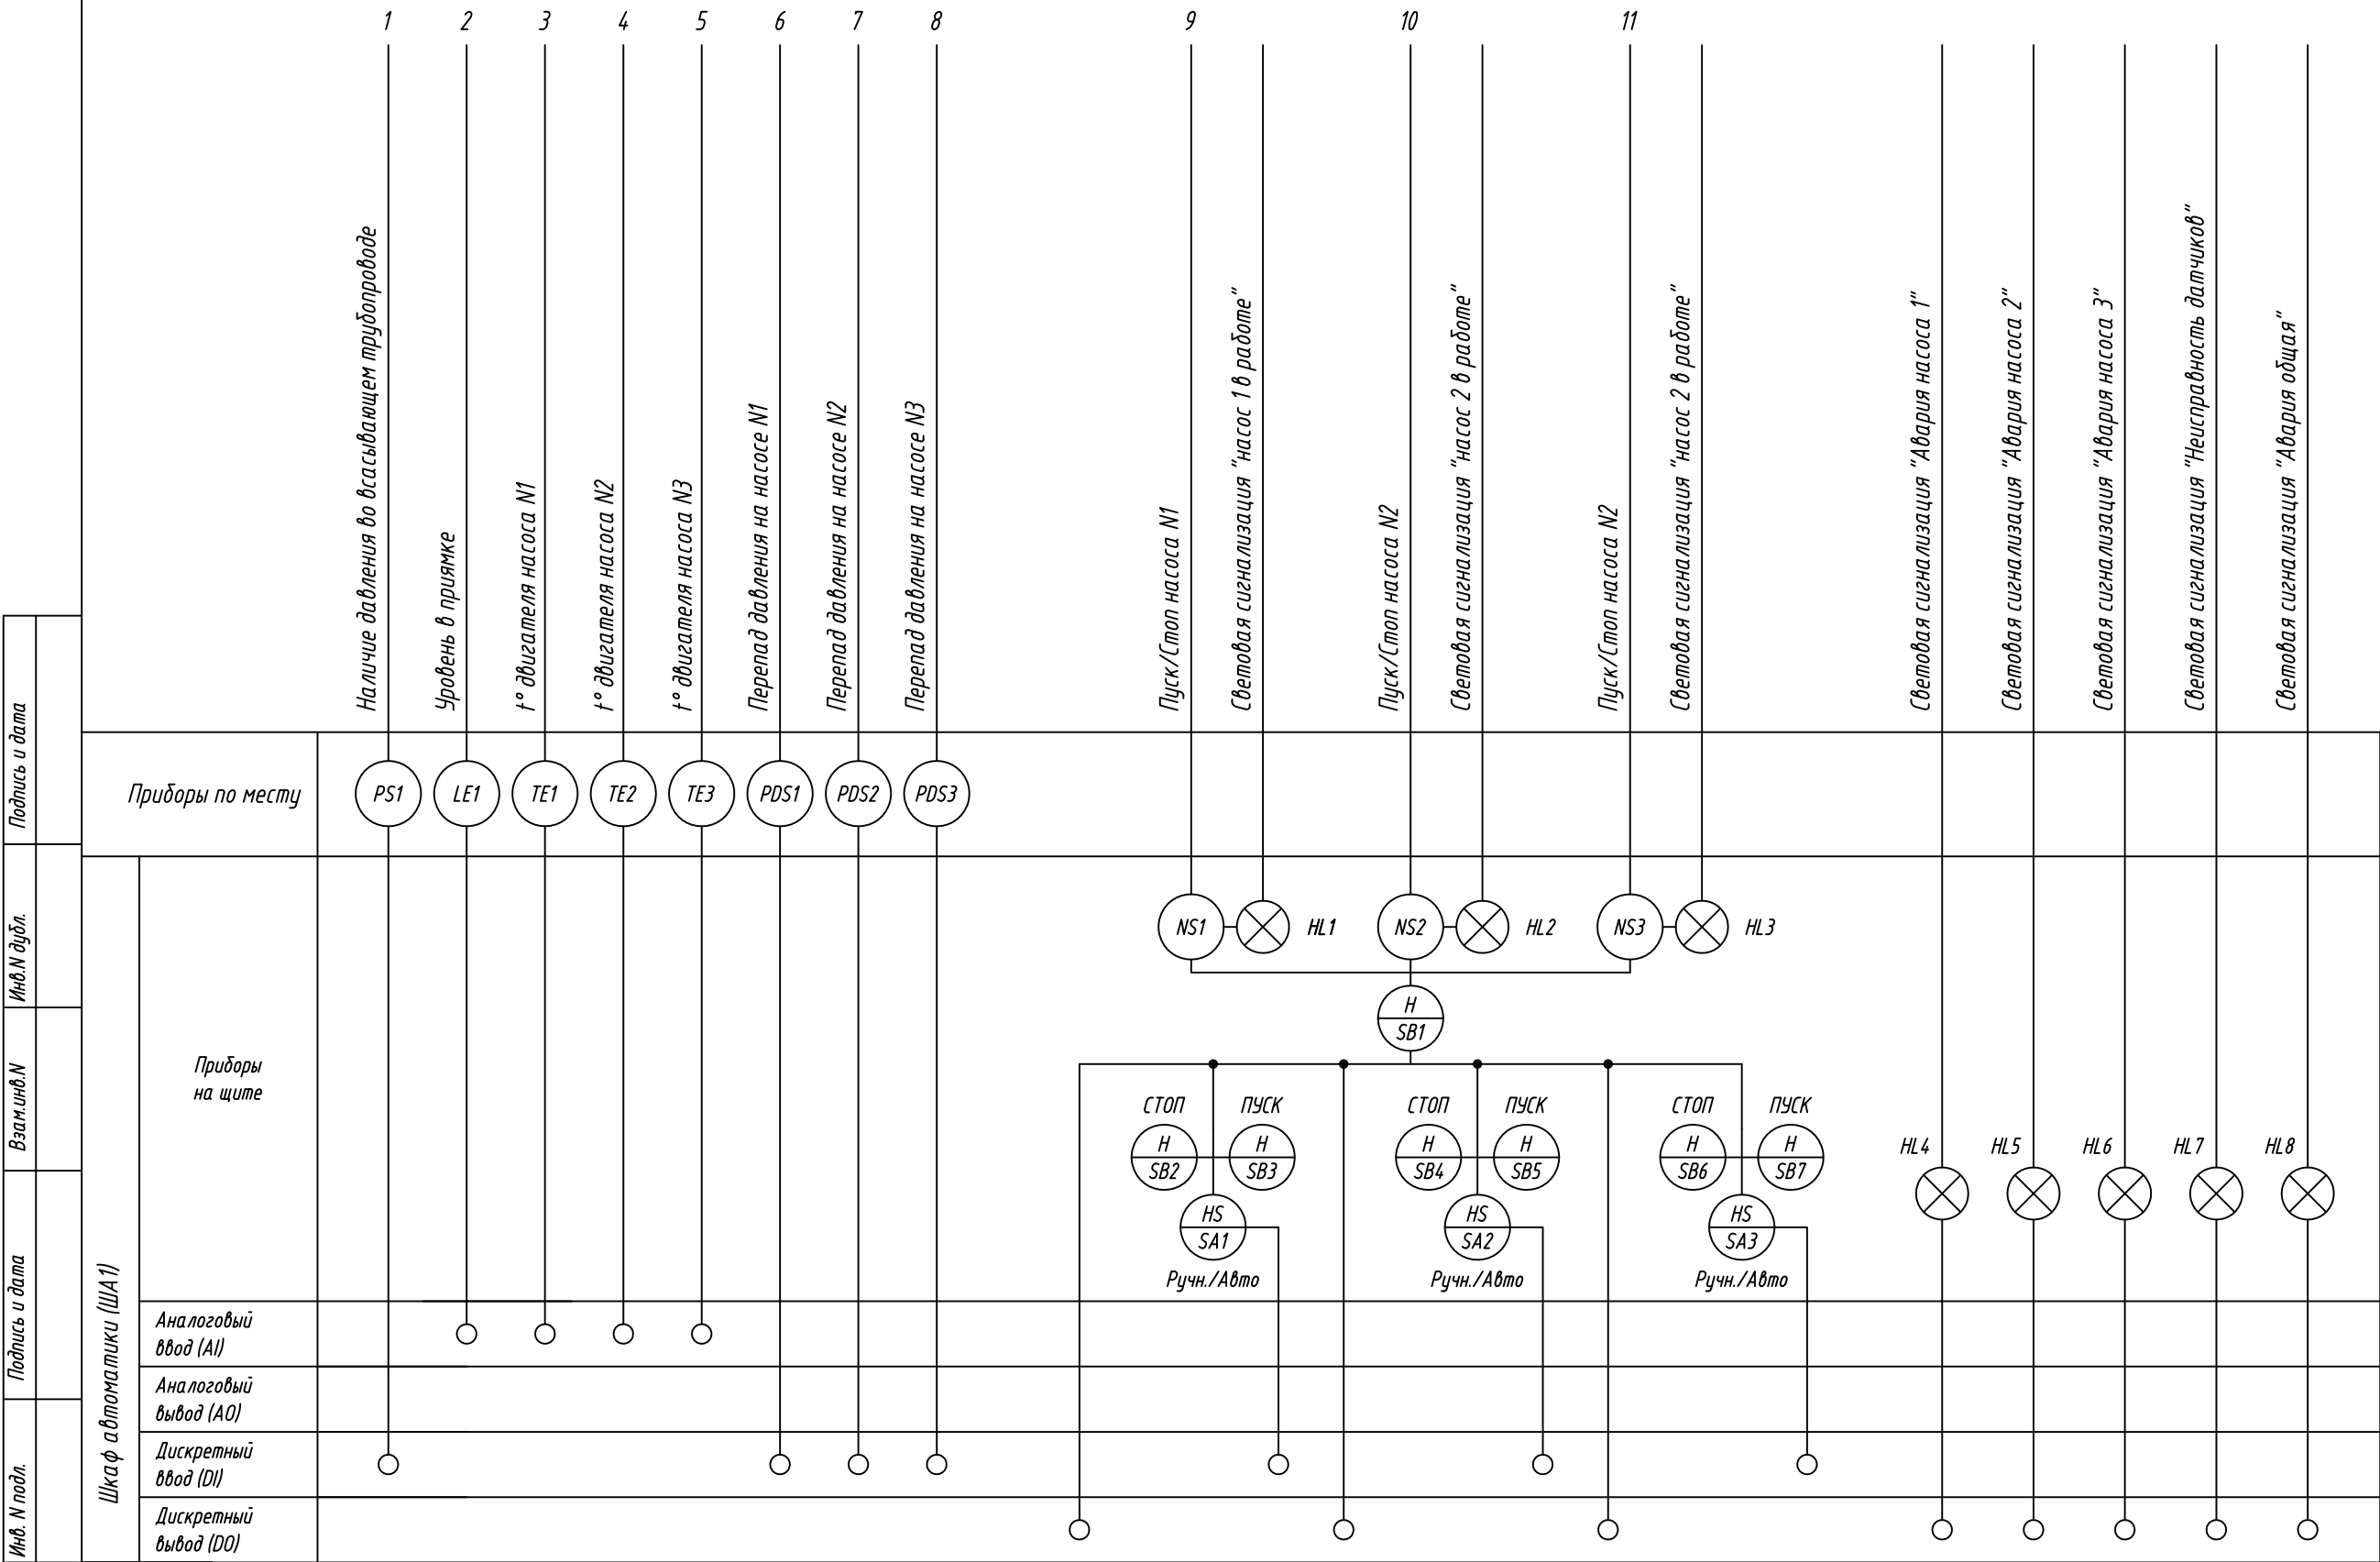


					АБВГ - 4.М1.А.3-НТХ		
					Система управления дренажной станцией по аналоговому датчику уровня на три насоса (Алгоритм № 4.М1.А.2)		
Н.контр.					Схема автоматизации		
Втор.проект.							
Проверил							
Разработал							

Инв. N подл.	
Подпись и дата	
Взам. инв. N	
Инв. N дубл.	
Подпись и дата	

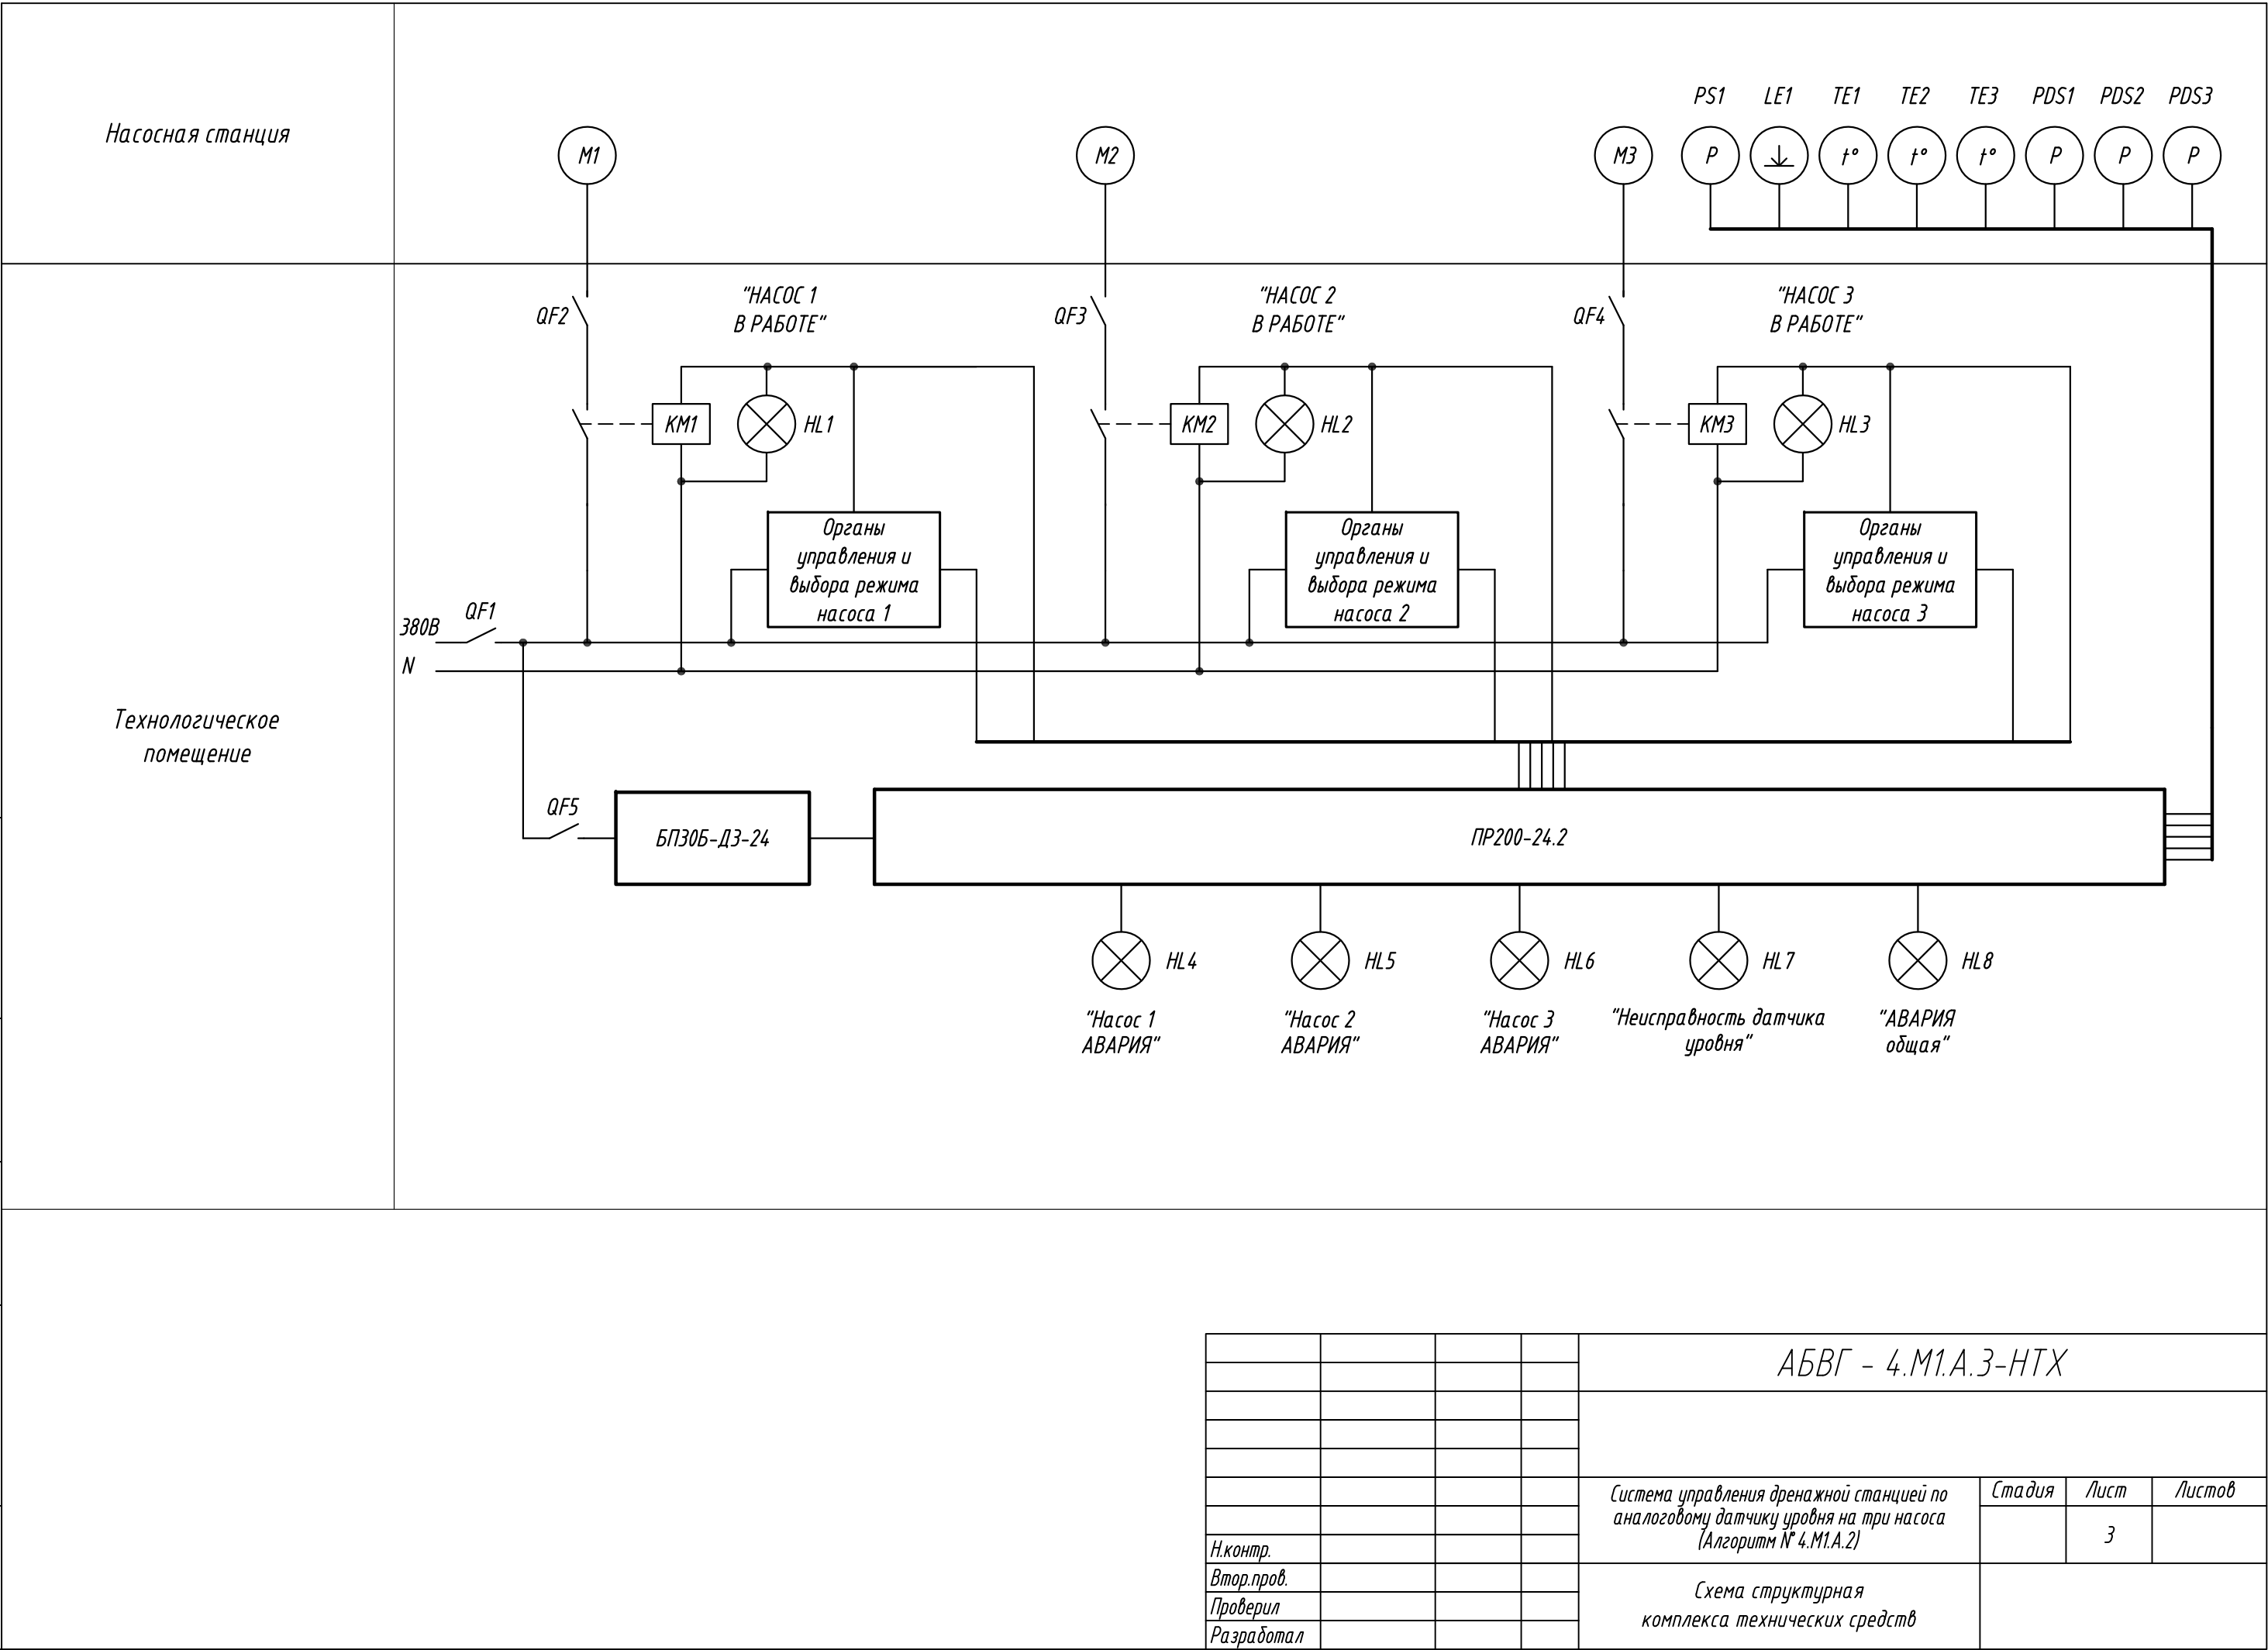

Наименование параметра и место отбора импульса	Группа насосов										
	Насос №1			Насос №2			Насос №3			Датчик сухого хода	Аналоговый датчик уровня
Тип прибора	Двигатель насоса	Термосопр.	Реле давления	Двигатель насоса	Термосопр.	Реле давления	Двигатель насоса	Термосопр.	Реле давления	Реле давления	ПДУ-И
Поз. обозначение (по спец.оборуд-я)	NS1	TE1	PDS1	NS2	TE2	PDS2	NS3	TE3	PDS3	PS1	LE1

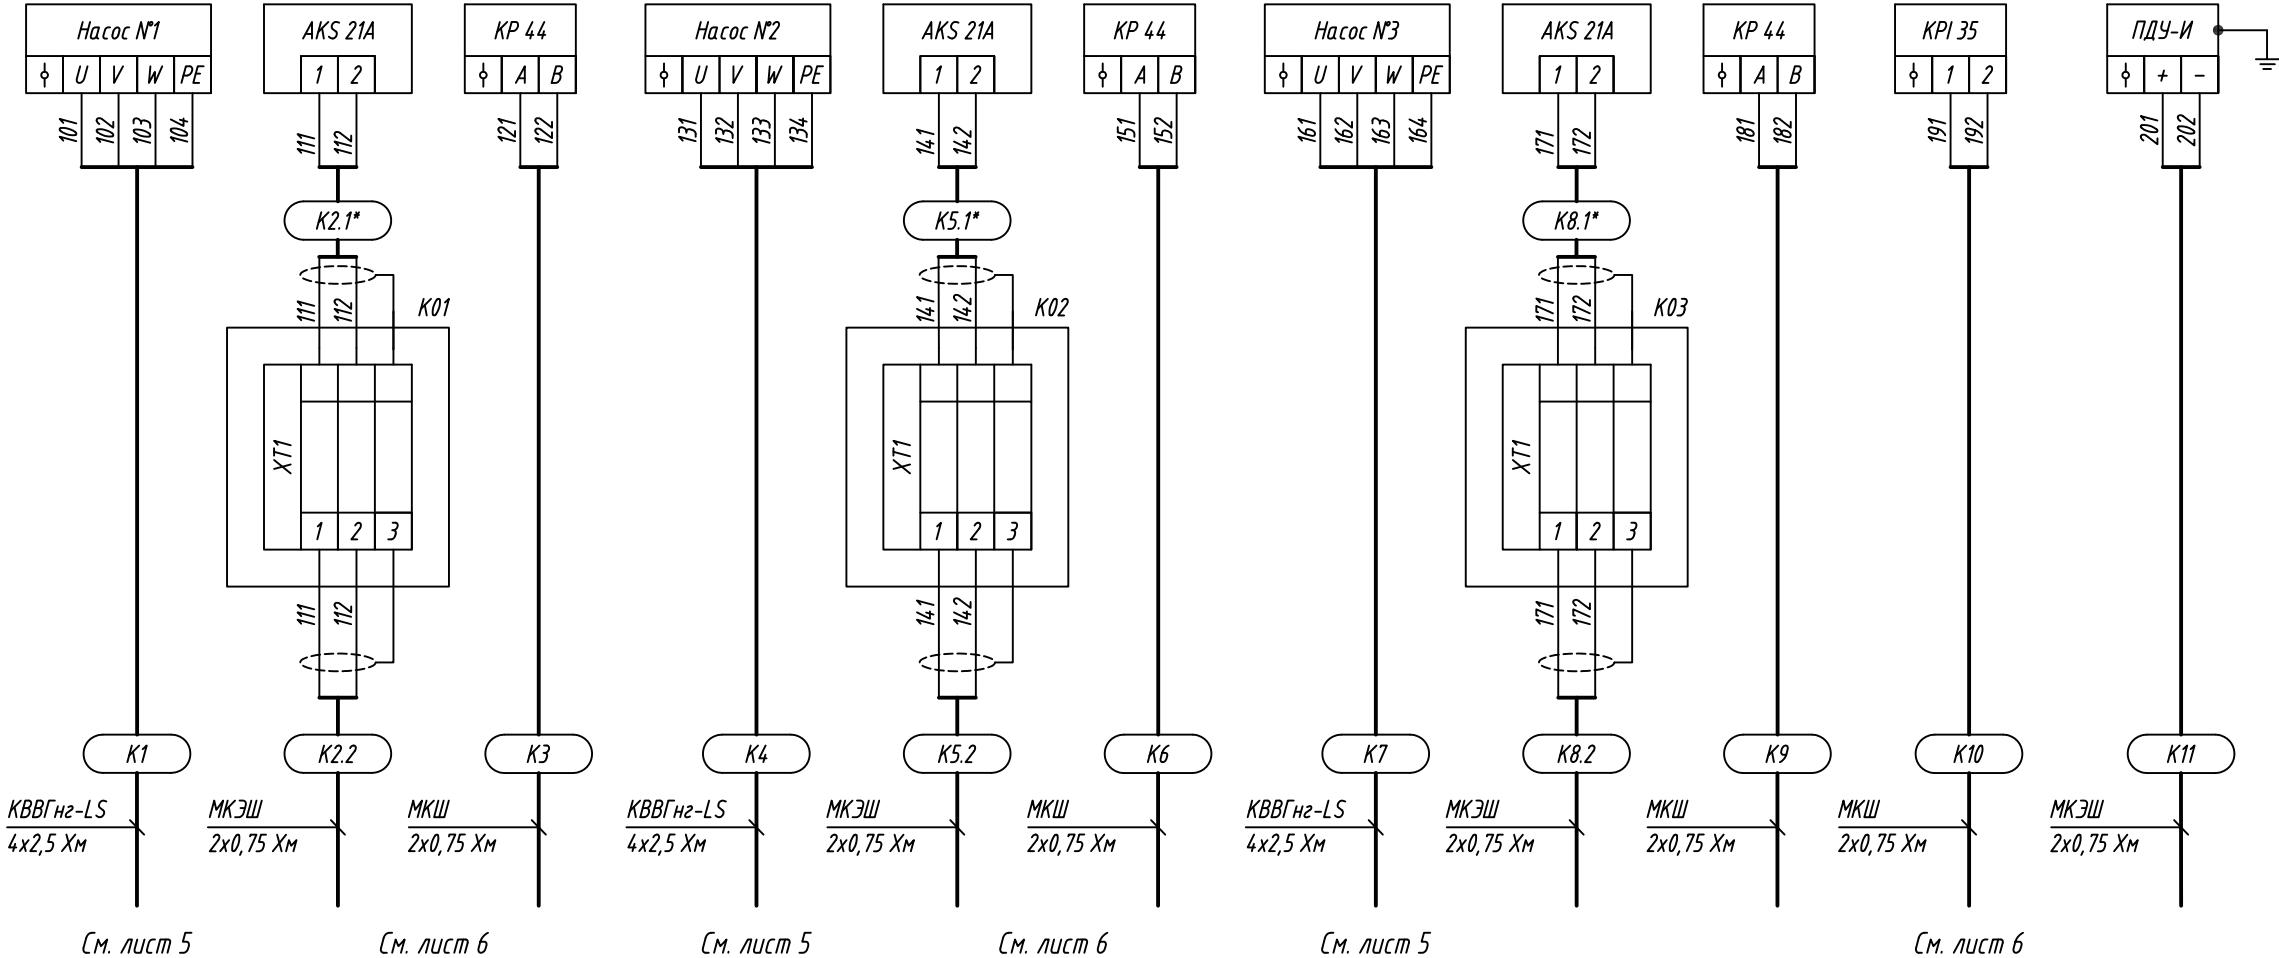

Примечание:

\* - Длина кабеля 2м. При удлинении кабеля датчика новая величина сопротивления удлиненного кабеля может вызвать увеличение погрешности показания. Рекомендуется, чтобы общее сопротивление кабеля 2 Ом приводило к погрешности показания, не превышающей 0,5 °С (Рt 1000 Ом).

2. Силовое оборудование и кабельно-проводниковую продукцию подобрать исходя из фактической электрической мощности насосной станции.

				АБВГ - 4.М1.А.3-НТХ			
				Система управления дренажной станцией по аналоговому датчику уровня на три насоса (Алгоритм № 4.М1.А.2)	Стадия	Лист	Листов
						4	
Н.контр.							
Втор.проб.				Схема подключения внешних проводов. (на чало)			
Проверил							
Разработал							



