


Поз. обознач.	Наименование	Кол.	Примечание
AA1	ПР103-24.1612.05.1.0, ТМ "ОВЕН"	1	
KL1..KL4	Промежуточное реле SR-203.D	4	
G1	Одноканальный блок питания БПЗ0Б-ДЗ-24, ТМ "ОВЕН"	1	
QF1	Автомат защиты	1	

Инд. № подл.	Взам. инв. №	Инд. № эл. бл.	Подпись и дата


Изм.	Лист	№ докум.	Подпись	Дата	ПР103-24.1612.05.1.0 Подключение реле (К) Схема электрическая принципиальная	Лит.	Масса	Масштаб
Разраб.								
Провер.								
Т.контр.								
Руч.раз.								
Н.контр.								
Утв.								
Копировал						Лист	Листов 1	

Поз. обознач.	Наименование	Кол.	Примечание
AA1	ПР103-24.1618.16.1.0 ТМ "ОВЕН"	1	
KL1..KL6	Промежуточное реле SR-203.D	6	
G1	Одноканальный блок питания БПЗ0Б-ДЗ-24, ТМ "ОВЕН"	1	
QF1	Автомат защиты	1	

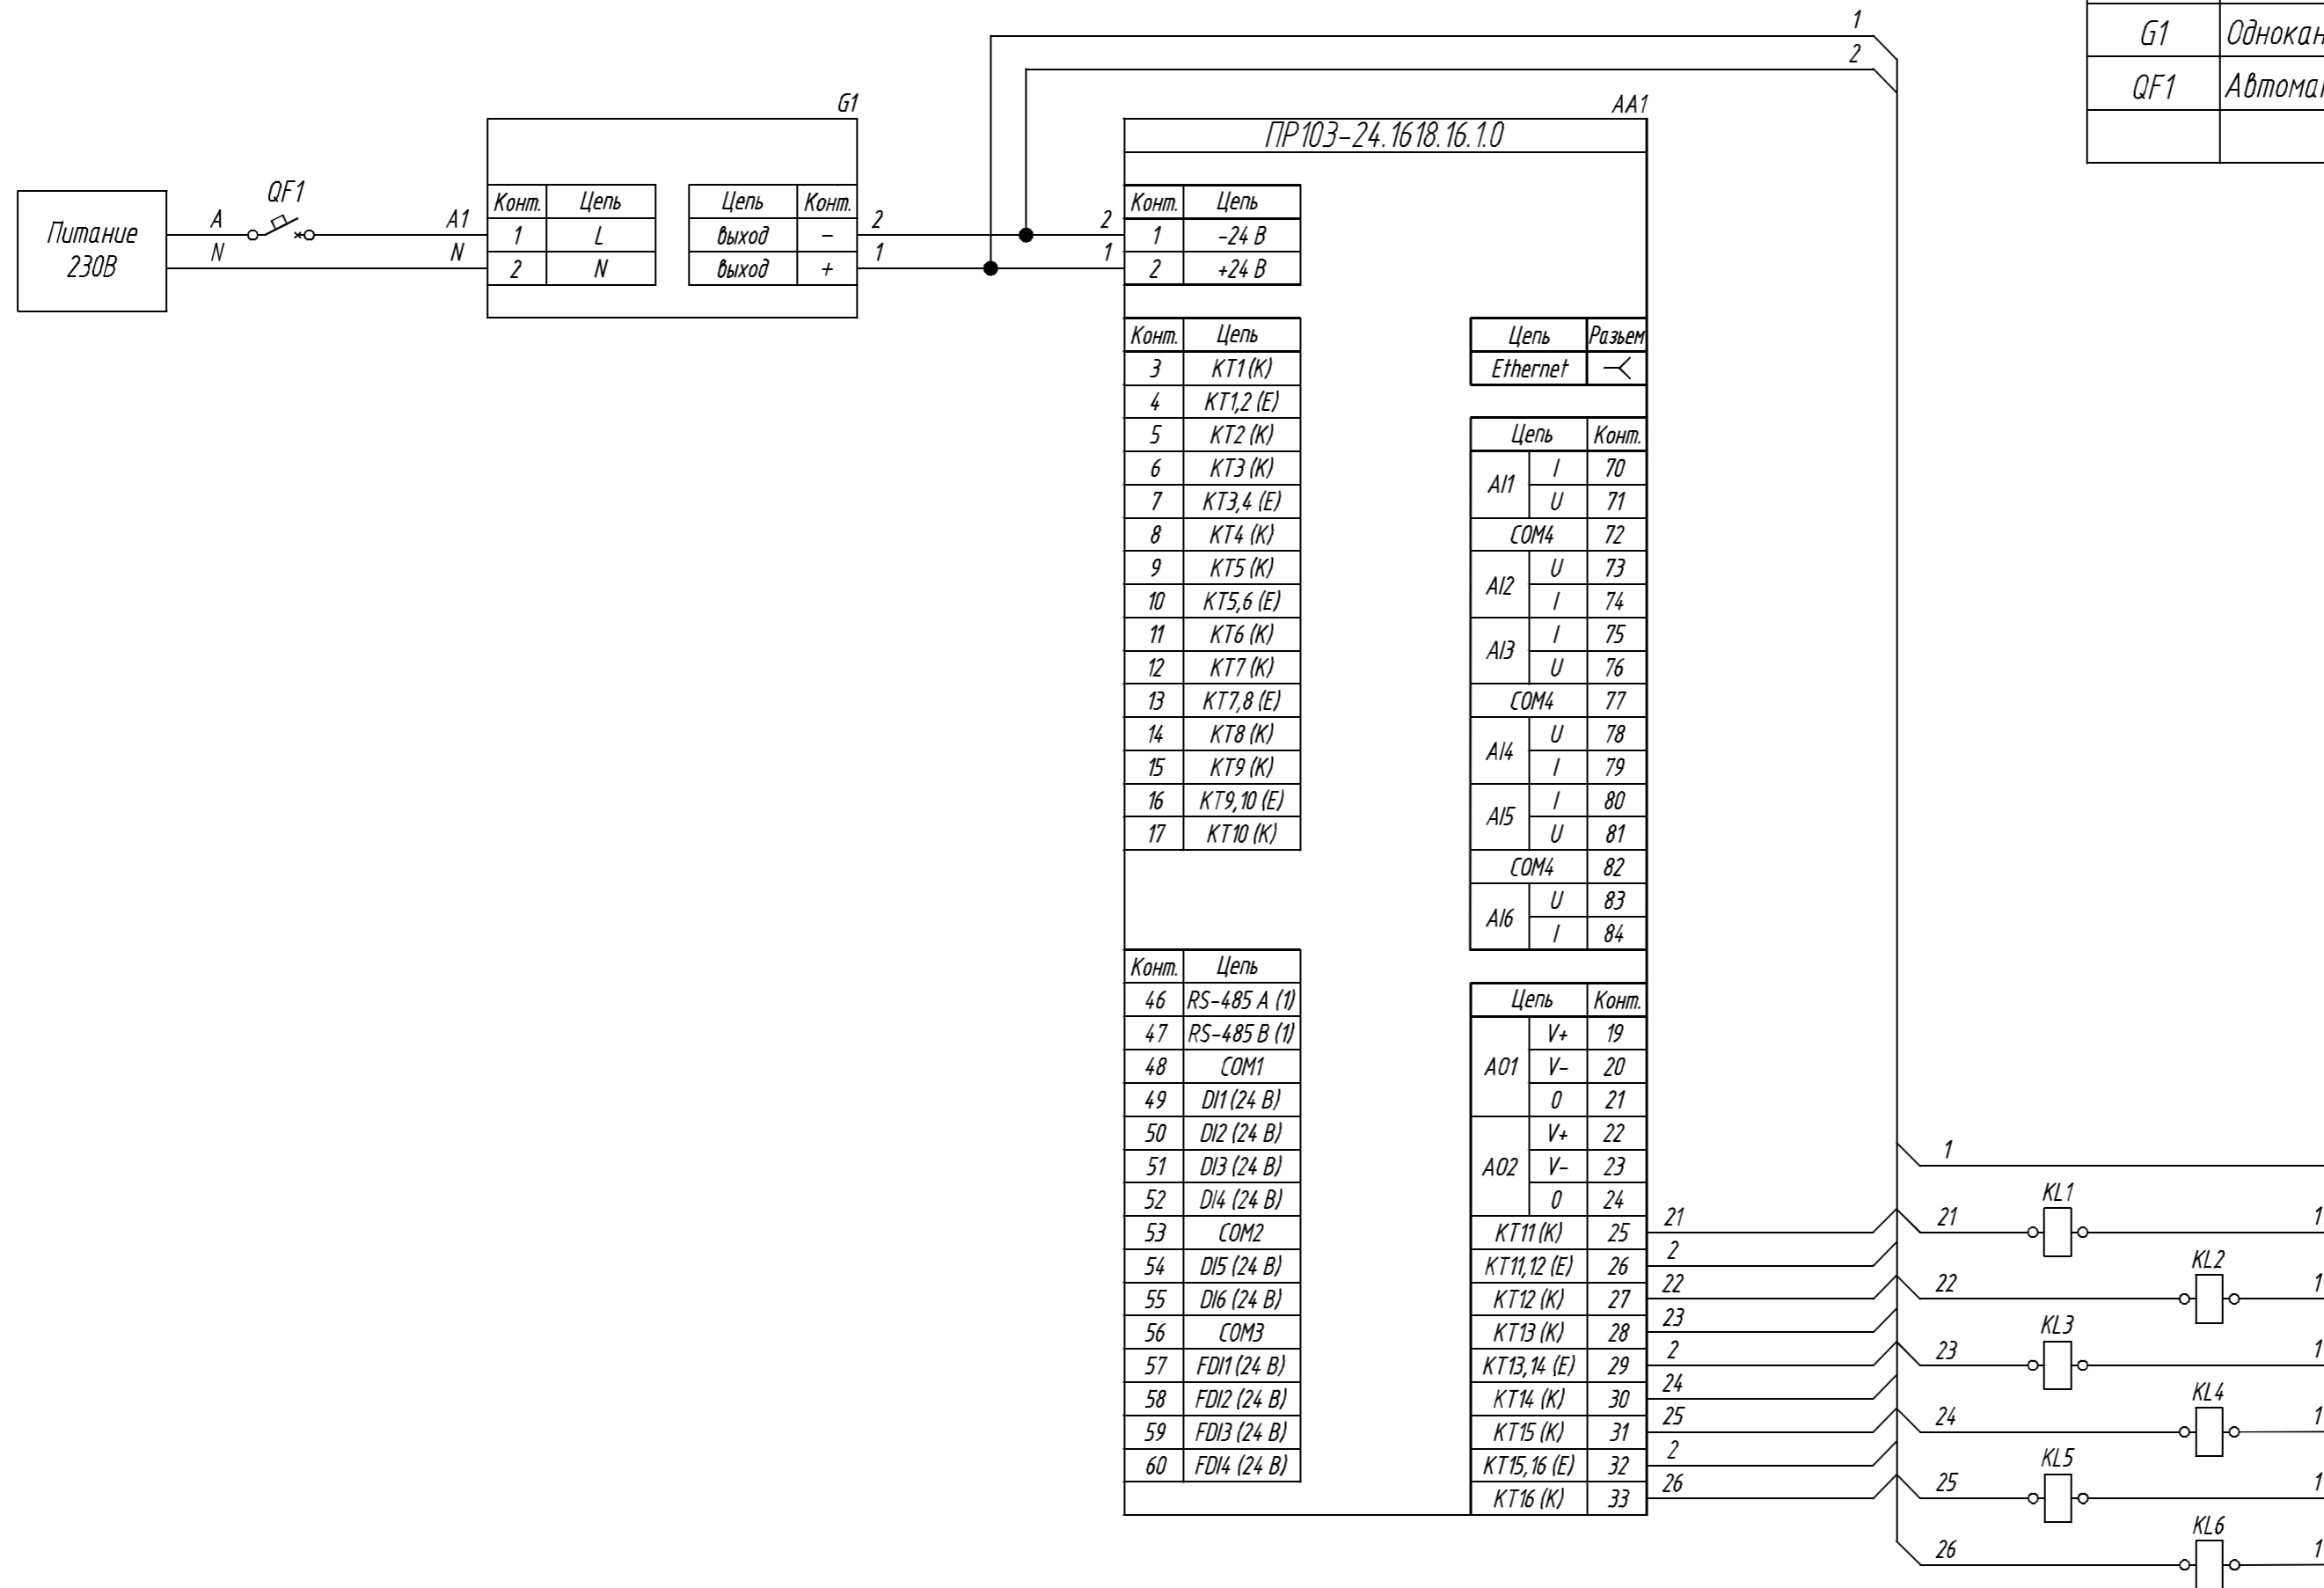

Инд. № подл.	Взам. инв. №	Инд. № докл.	Подпись и дата

Изм.	Лист	№ докум.	Подпись	Дата	Лит.	Масса	Масштаб
Изм.	Лист	№ докум.	Подпись	Дата	ПР103-24.1618.16.1.0 Подключение реле (К)		
Разраб.					Схема электрическая принципиальная		
Провер.					Лист	Листов 1	
Т.контр.							
Руч.раз.							
Н.контр.							
Утв.							

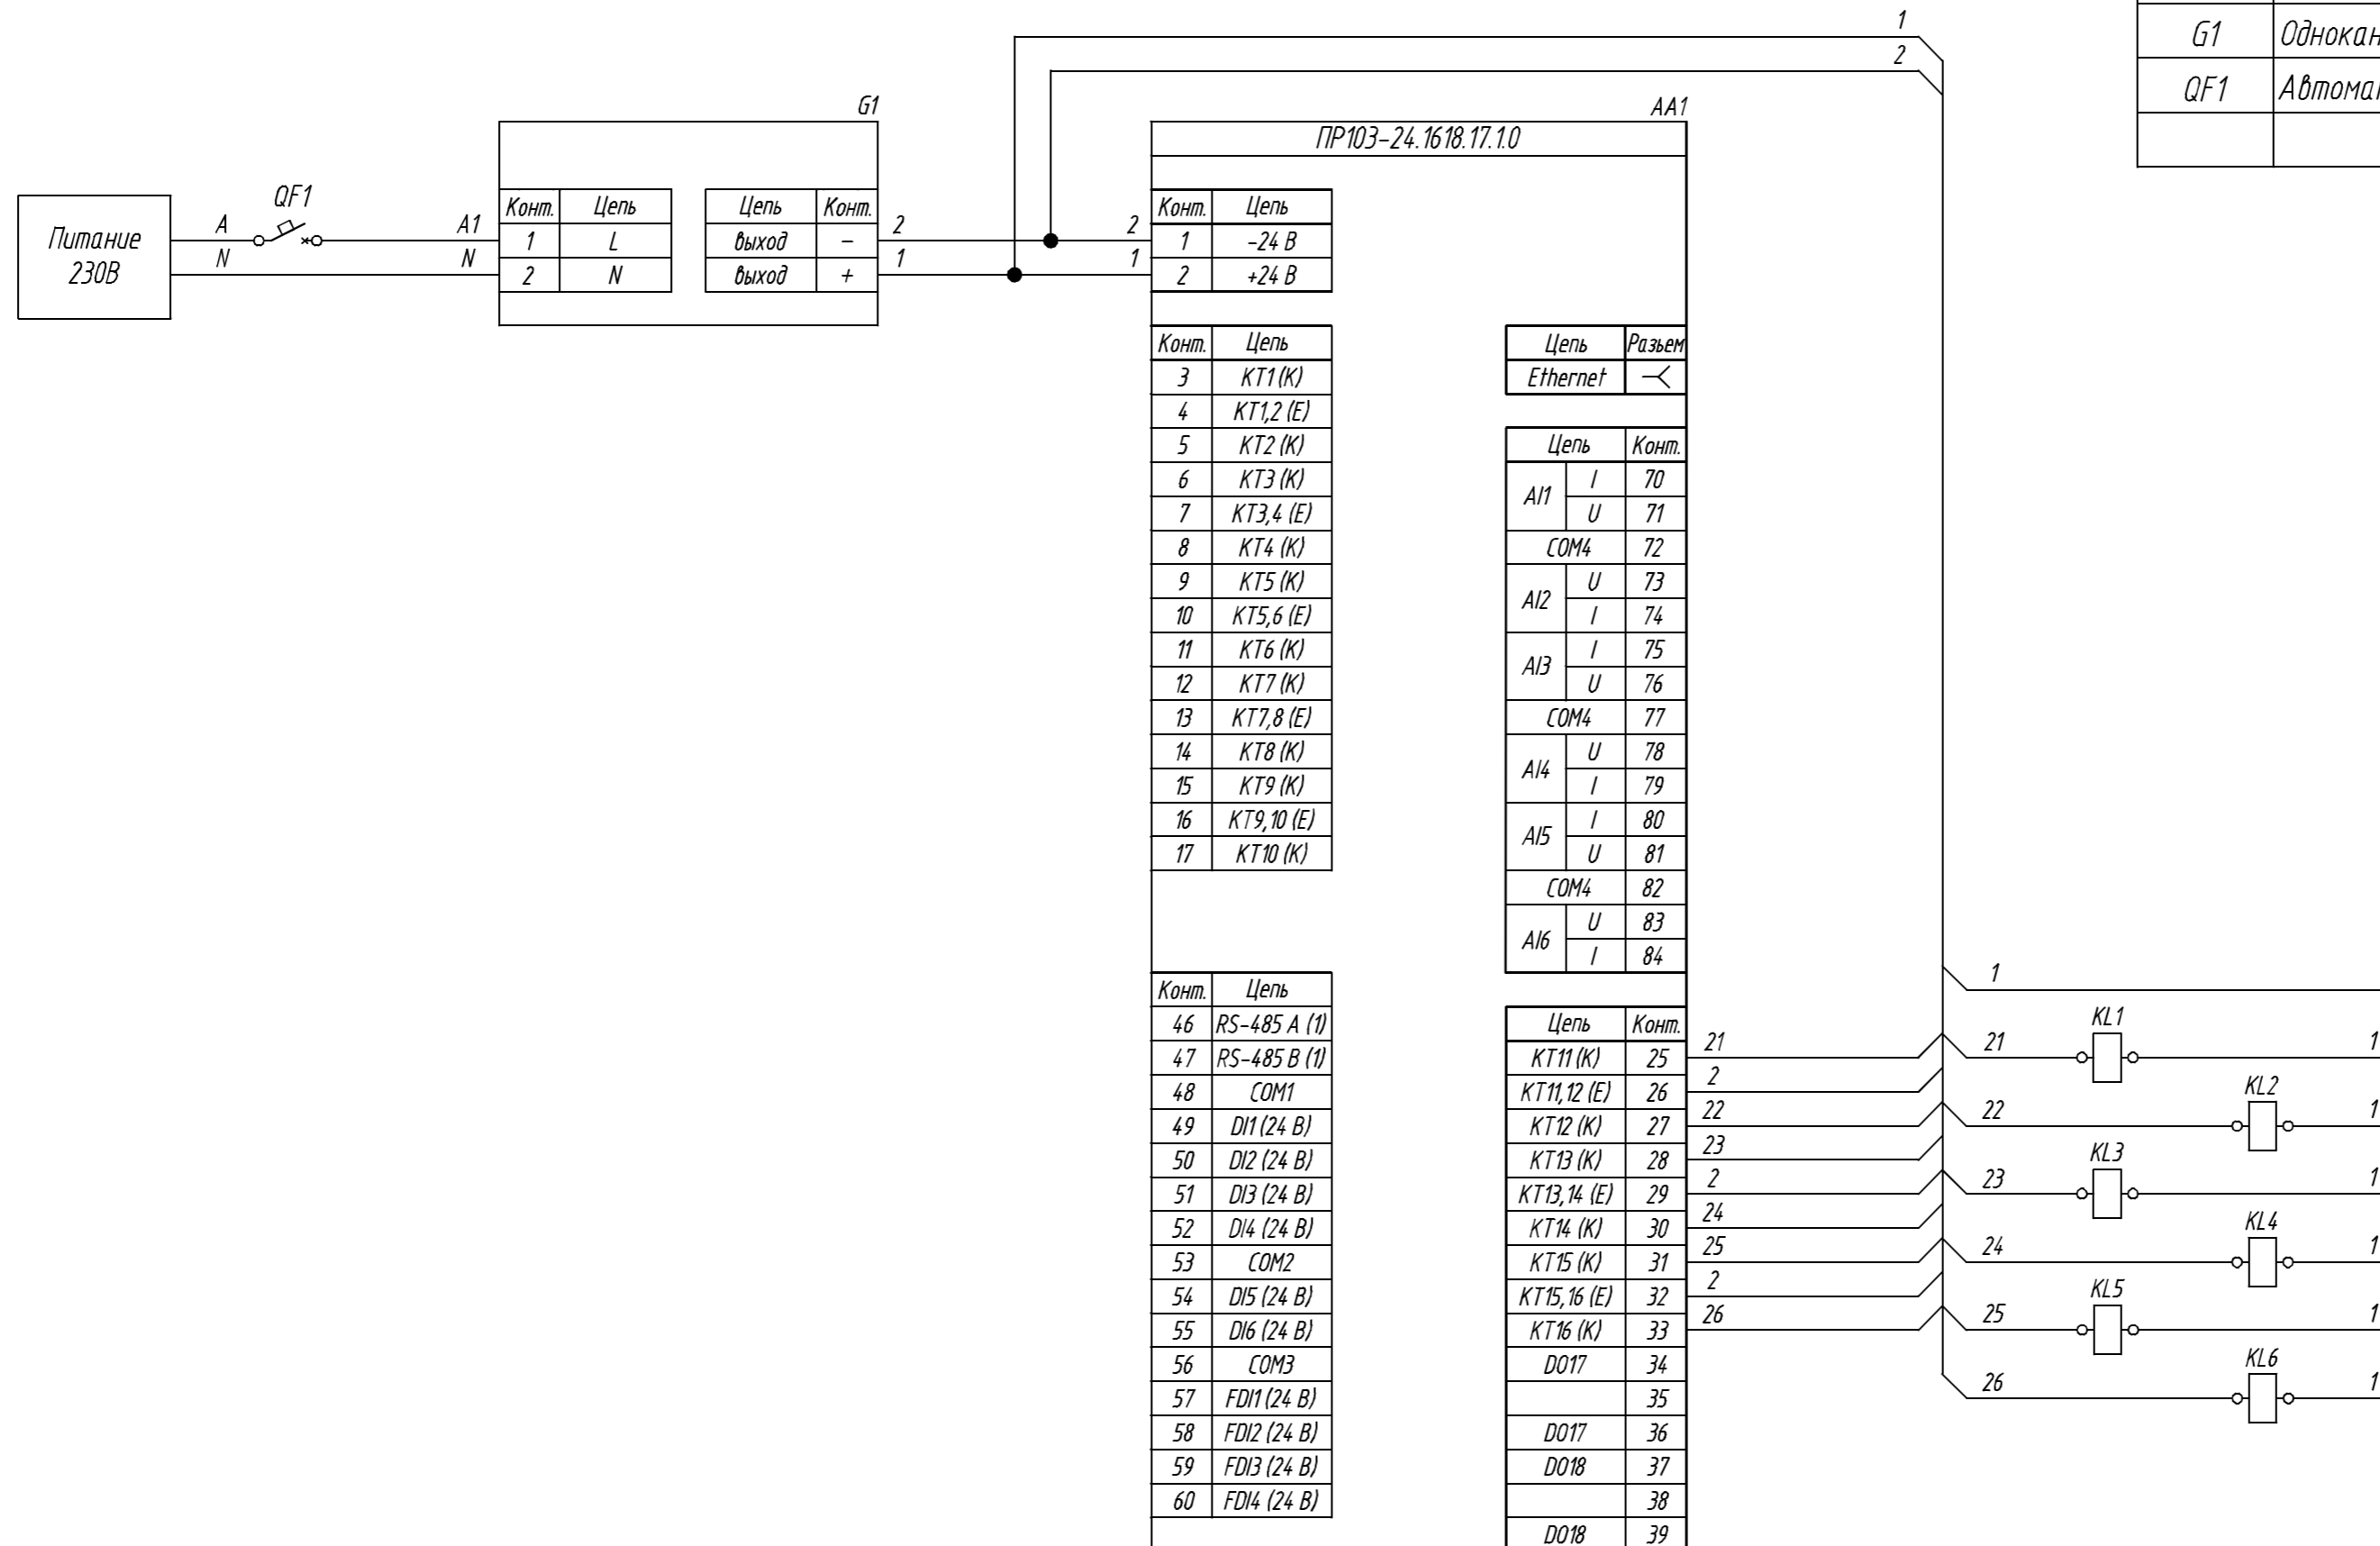

Поз. обознач.	Наименование	Кол.	Примечание
AA1	ПР103-24.1618.17.1.0, ТМ "ОВЕН"	1	
KL1..KL6	Промежуточное реле SR-203.D	6	
G1	Одноканальный блок питания БП30Б-ДЗ-24, ТМ "ОВЕН"	1	
QF1	Автомат защиты	1	

Инд. № подл.	Взам. инв. №	Инд. № докл.	Подпись и дата

Изм.	Лист	№ докум.	Подпись	Дата	ПР103-24.1618.17.1.0 Подключение реле (К) Схема электрическая принципиальная	Лит.	Масса	Масштаб
Разраб.								
Провер.								
Т.контр.								
Руч.раз.								
Н.контр.								
Утв.								